

PLANTA BAIXA
Escala 1/50
Área: 70,52m²



PLANTA DE SITUAÇÃO DO LOTE
ESCALA 1:500

ESPECIFICAÇÕES

- PISO
 - 1 - CIMENTADO DESEMPENADO
 - 2 - PORCELANATO 80 x 80 cm COR CINZA ANTIDERRAPANTE
- PAREDE
 - 1 - PINTURA ACRÍLICA SOBRE REBOCO DESEMPENADO FINO COR MARFIM + FAIXA DE MADEIRA COM VERNIZ FOSCO, NA ALTURA DE 85 cm
- TETO
 - 1 - FORRO DE GESSO, PINTURA PVA LÁTEX ACRÍLICA PREMIUM BRANCO

MAPA DE ESQUADRIAS

LEGENDA DE PORTAS - PORTAS EM MADEIRA COM PINTURA


REF.	Dimensões (cm)	QUANT.	TIPO	AMBIENTES
PM1	80 x 245	1	1 folha - de abrir c/ chapa metálica	Sala de Aula

LEGENDA DE JANELAS - JANELAS ALUMÍNIO


REF.	Dimensões (cm)	Área (m ²)	QUANT.	Área Total (m ²)	h do peitoril (cm) / TIPO	AMBIENTES
JA-1	180 x 180	3,24	4	12,96	65 cm - duas folhas de correr	Sala de aula

QUADRO DE ÁREAS

ÁREA DO TERRENO: 3.048,42 m ²
ÁREA A CONSTRUIR: 70,52 m ² TAXA DE OCUPAÇÃO: 2,31 %

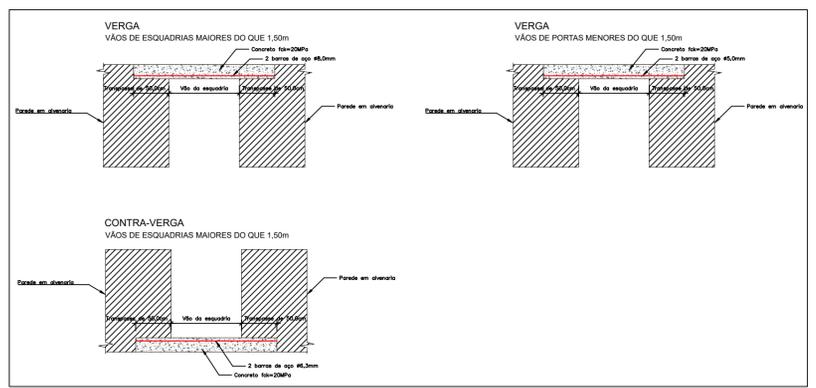

DETALHAMENTO DE VERGAS E CONTRAVERGAS
Escala 1/100

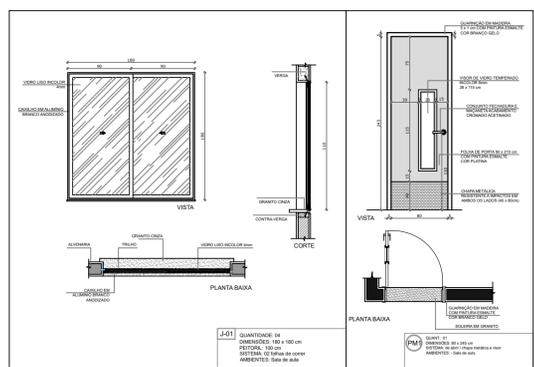

DETALHAMENTO ESQUADRIAS
Escala 1/50



PREFEITURA MUNICIPAL DE ANTA GORDA / RS
Projeto de ampliação de escola, com construção de 1 sala de aula

Francisco David Frighetto Prefeito Municipal Altos Engenharia e Projetos LTDA CNPJ: 42.970.303/0001-87

ÁREA:	70,52m ²	PROJETO:	ARQUITETÔNICO - Planta de situação e localização; Planta Baixa; Detalhamentos.
DATA:	04/2024	LOCALIZAÇÃO:	Rua Arminho Miotto, nº2286, centro, Anta Gorda/RS
PRANCHA:			08