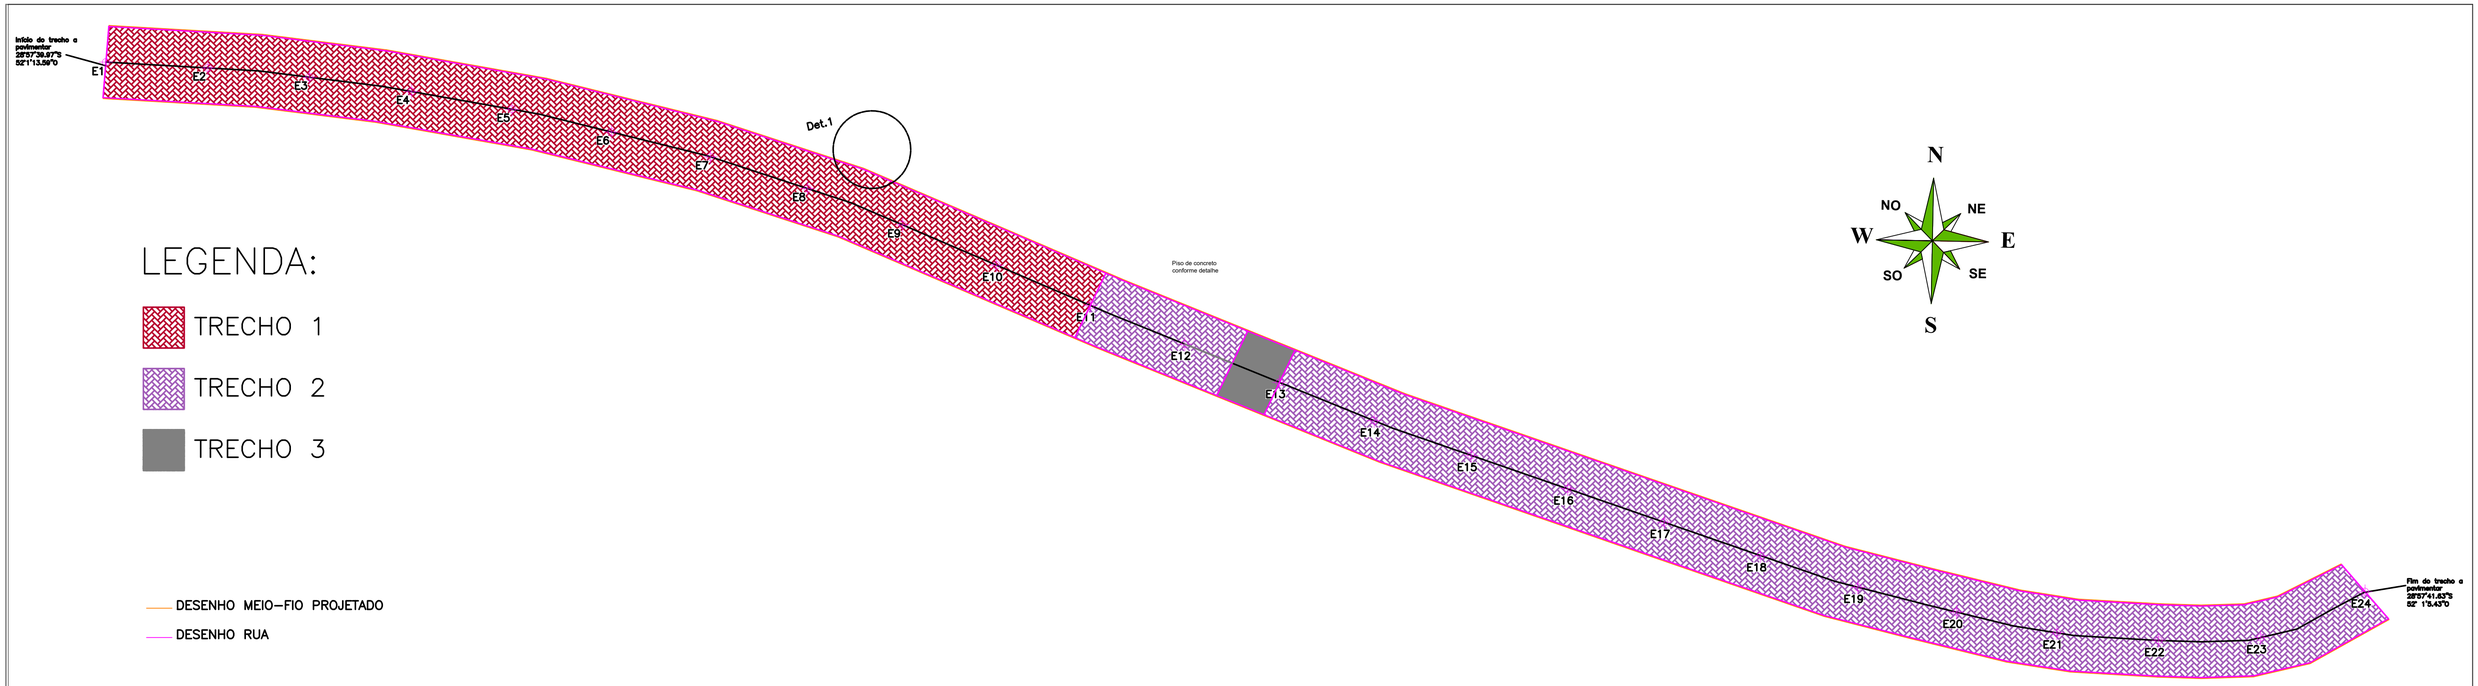

LEGENDA:

- TRECHO 1
- TRECHO 2
- TRECHO 3

DESENHO MEIO-FIO PROJETADO

DESENHO RUA

	COMPRIMENTO	LARGURA	ÁREA PAVER	MEIO-FIO	DRENAGEM	BOCA-LOBO
	100,0m	7m	700,00m²	200m	Ø30=0m Ø40=0m	0 un.
	125,00m	7m	875,00m²	250m	Ø30=0m Ø40=0m	0 un
	5,00m	7m	PISO DE CONCRETO	10,0m	Ø30=0m Ø40=0m	0 un

ESCALA 1:300

BOCA DE LOBO SIMPLES COM TAMPA

ESC.: 1/20

(EM m)

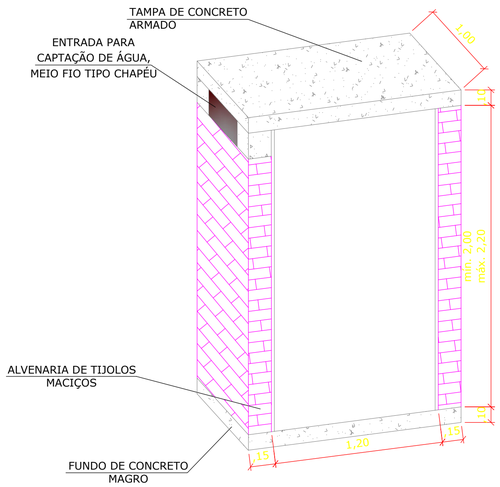

Planta Baixa

ESC.: 1/50

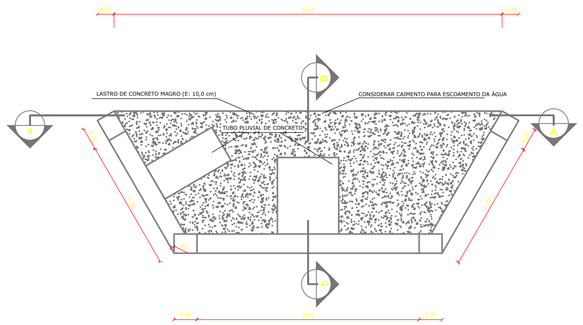

Corte A-a

ESC.: 1/50

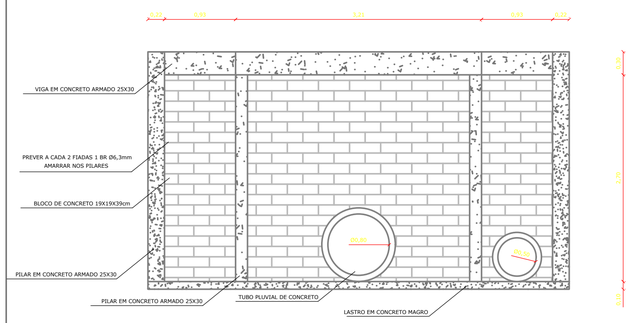

Corte B-b

ESC.: 1/50

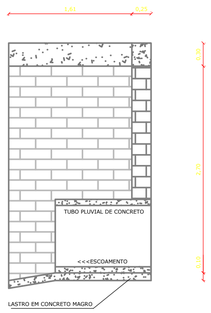

VIGA EM CONCRETO ARMADO 25X30cm

Armação: 4 BR Ø12,5mm C=7,21m 48 ESTRIBOS 20x25cm Ø5,0mm C/15cm
Peso aço: 27,77 kg Ø12,5mm e 7,69 kg Ø5,0mm
Volume de concreto C25: 0,54 m³
Área de fôrmas: 4,48 m²

4 PILARES EM CONCRETO ARMADO 25X30cm

Armação: 4 BR Ø12,5mm C=3,0m 20 ESTRIBOS 20x25cm Ø5,0mm C/15cm por pilar
Peso aço: 46,22 kg Ø12,5mm e 12,81 kg Ø5,0mm
Volume de concreto C25: 0,90 m³
Área de fôrmas: 7,80 m²

ALVENARIA EM BLOCO DE CONCRETO VAZADO 19X19X39: 15,97 m²

gov.br Documento assinado digitalmente
JONAS GERHARD HAAS :
Data: 07/04/2025 15:58:23-0300
Verifique em https://validar.iti.gov.br

PREFEITURA MUNICIPAL DE ANTA GORDA / RS
Projeto de pavimentação de via em blocos de concreto intertravados

FRANCISCO DAVID FRIGHETTO:38685639034
Assinado de forma digital por FRANCISCO DAVID FRIGHETTO:38685639034
Dados: 2025.04.07 16:08:46 -03'00'

Francisco David Frighetto
Prefeito Municipal

Jonas Gerhard Haas
CREA RS225465

Des.: Jonas Haas

ÁREA:	PROJETO:	PRANCHA:
1.610,00m²	Planta baixa e detalhes	03/05
DATA: 04/2025	LOCALIZAÇÃO: Estrada Dossena, Interior, Anta Gorda/RS	