



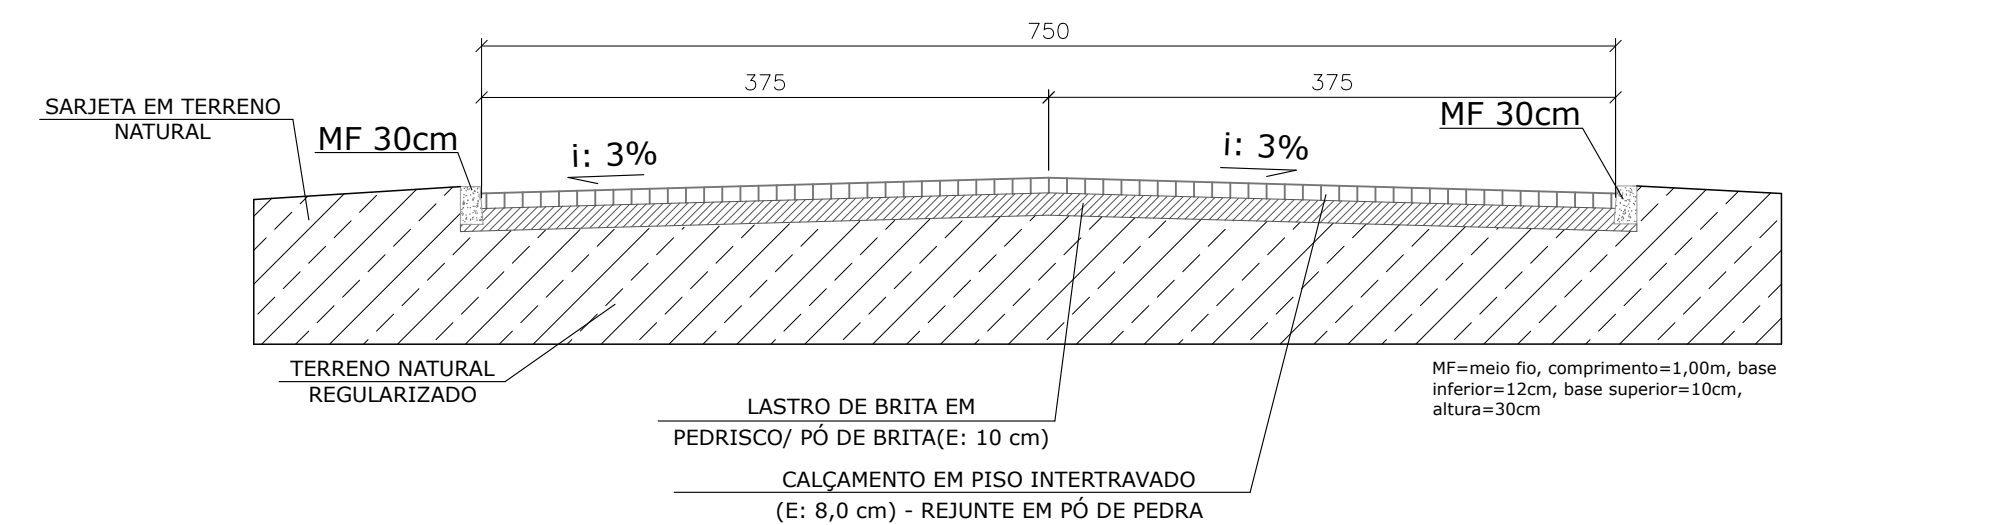


DETALHAMENTO DE SEÇÃO DE PISTA A PAVIMENTAR

ESC.: 1/50

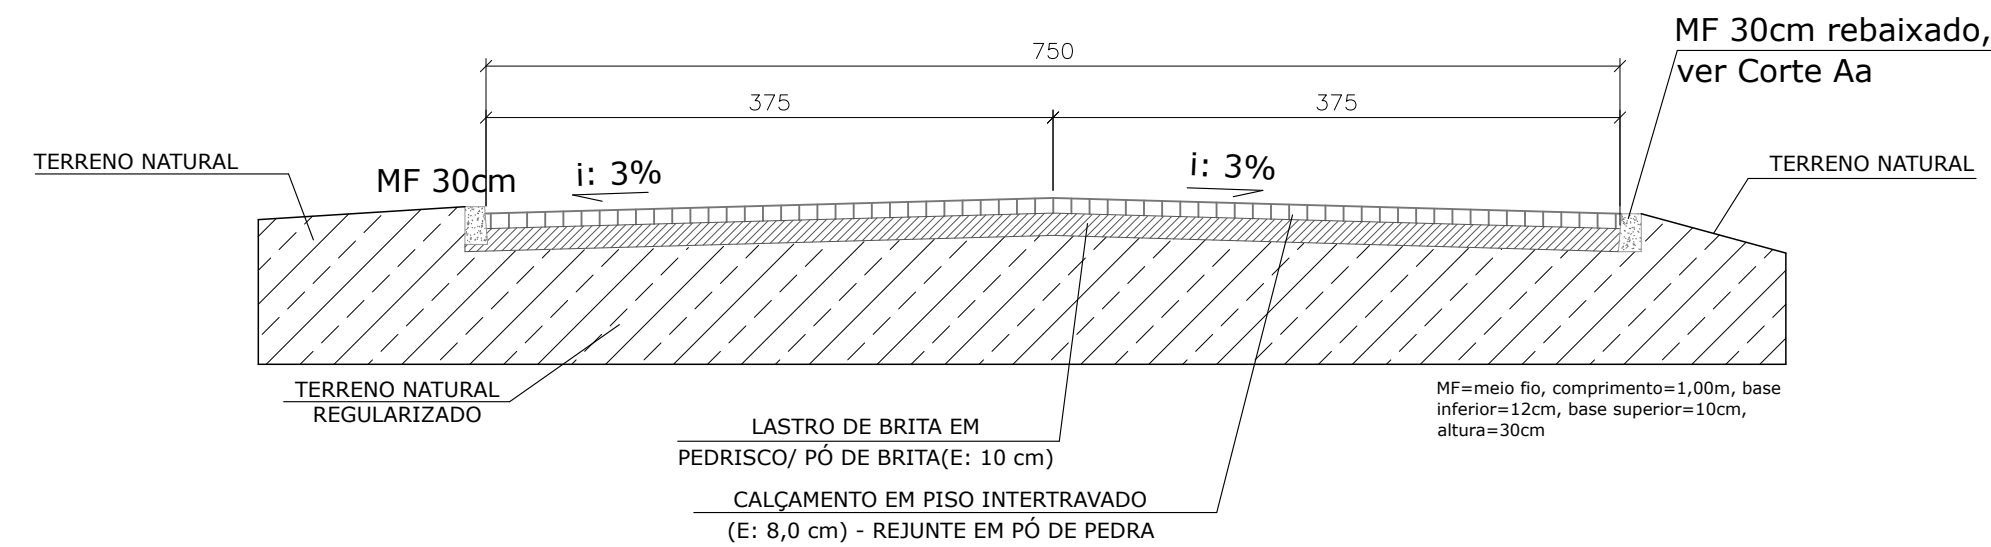

DETALHAMENTO DE SEÇÃO DE PISTA A PAVIMENTAR JUNTO À ACESSOS PARTICULARES

ESC.: 1/50

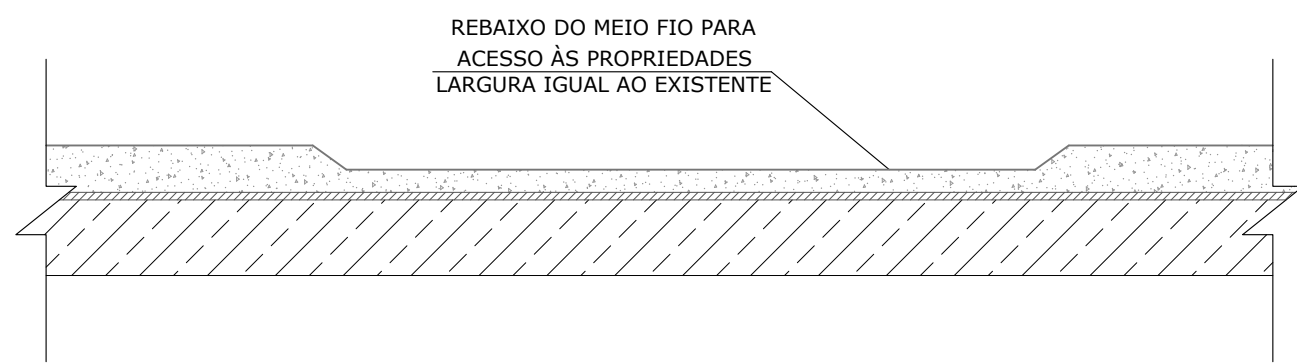


CORTE Aa

ESC.: 1/50


BOCA DE LOBO SIMPLES

ESC.: 1/25
(EM m)

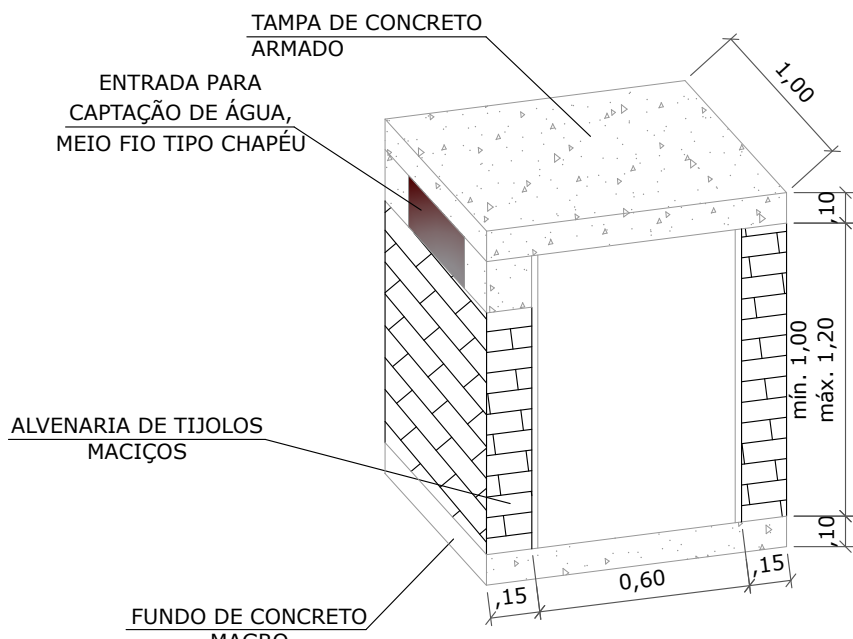


TUBO DE CONCRETO PA1 (D: 40 cm)

ESC.: 1/25

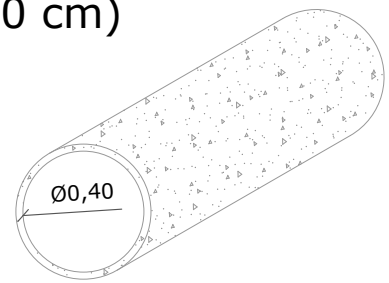


CORTE TRANSVERSAL TUBULAÇÃO Ø0,40

ESC.: 1/25
(EM m)

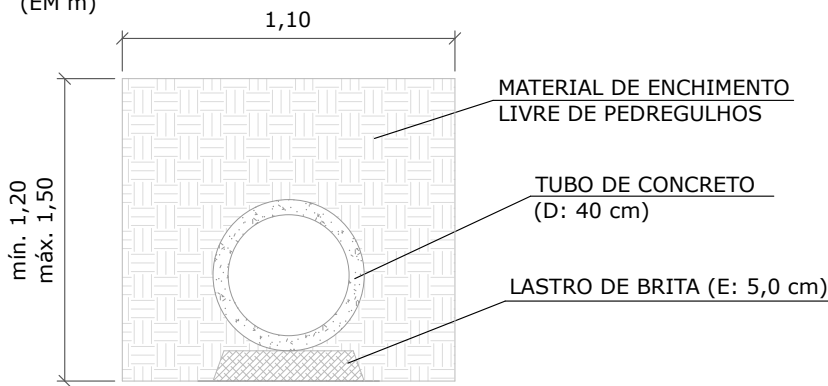


BOCA DE LOBO COM GRELHA RETANGULAR

ESC.: 1/25
(EM m)

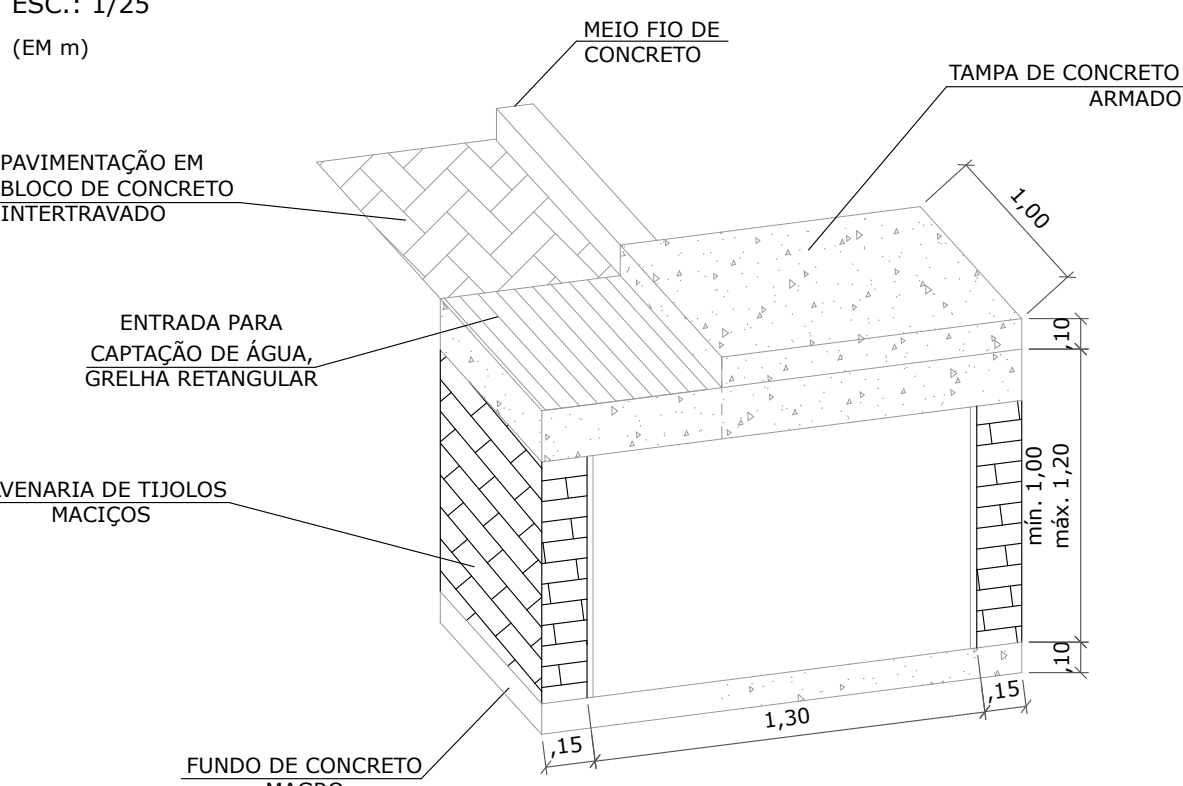


TUBO DE CONCRETO PS-1 (D: 50 cm)

ESC.: 1/25

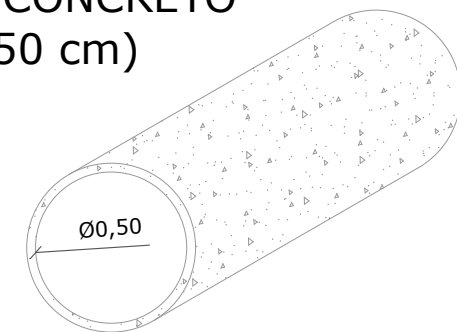


CORTE TRANSVERSAL TUBULAÇÃO Ø0,50

ESC.: 1/25
(EM m)

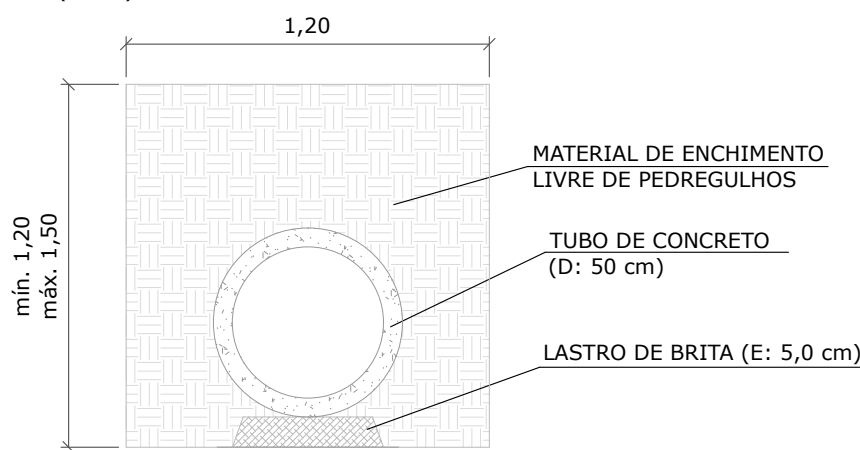


MEIO FIO

ESC.: 1/25
(EM m)

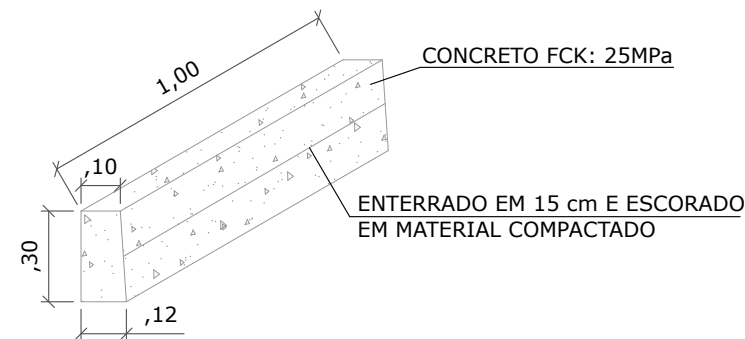


TUBO DE CONCRETO PS-1 (D: 60 cm)

ESC.: 1/25

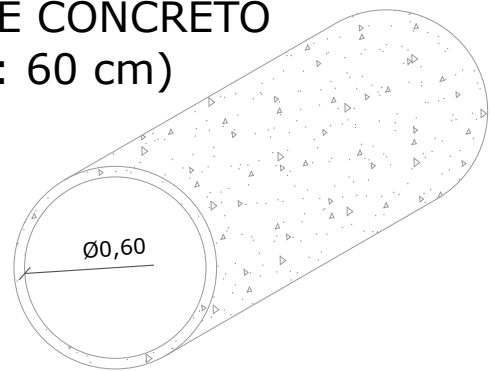

CORTE TRANSVERSAL TUBULAÇÃO Ø0,60

ESC.: 1/25
(EM m)

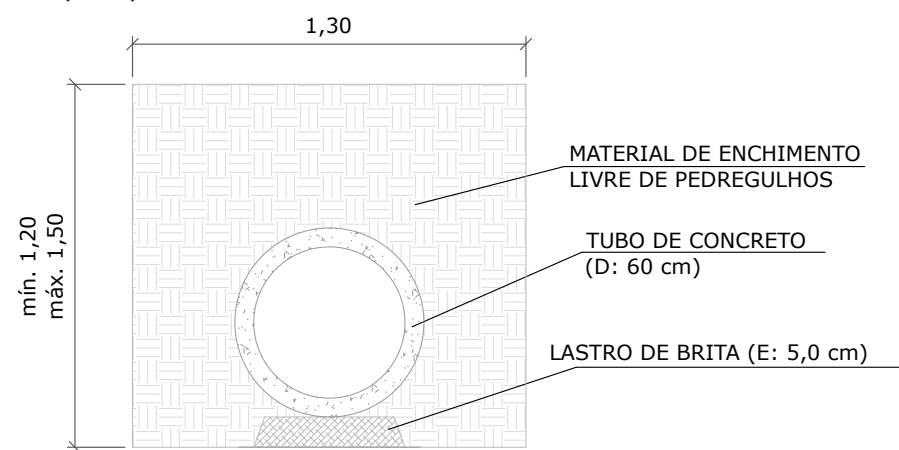


DETALHE SINALIZAÇÃO VERTICAL

ESC.: 1/50


LEGENDA SINALIZAÇÃO VERTICAL					
PLACA	CÓDIGO	DIMENSÕES	PINTURA	QUANTIDADE	ÁREA DA PLACA
	R-1	Octogonal, lados de 0,35m	FUNDO: VERMELHO ORLA E FAIXA: BRANCO LETRAS E NÚMEROS: BRANCO VERSO: PRETO FOSCO	1 UN.	0,59 m²
	R-7	Ø: 0,50 m	FUNDO: BRANCO ORLA E FAIXA: VERMELHO LETRAS E NÚMEROS: PRETO VERSO: PRETO FOSCO	4 UN.	0,20 m²
	R-19	Ø: 0,50 m	FUNDO: BRANCO ORLA E FAIXA: VERMELHO LETRAS E NÚMEROS: PRETO VERSO: PRETO FOSCO	4 UN.	0,20 m²
	A-2a	L: 0,45 m	FUNDO: AMARELO REFLETIVO ORLA EXTERNA: AMARELO REFLETIVO ORLA INTERNA: PRETO SÍMBOLOS: PRETO VERSO: PRETO FOSCO	2 UN.	0,20 m²
	A-2b	L: 0,45 m	FUNDO: AMARELO REFLETIVO ORLA EXTERNA: AMARELO REFLETIVO ORLA INTERNA: PRETO SÍMBOLOS: PRETO VERSO: PRETO FOSCO	2 UN.	0,20 m²
	A-7a	L: 0,45 m	FUNDO: AMARELO REFLETIVO ORLA EXTERNA: AMARELO REFLETIVO ORLA INTERNA: PRETO SÍMBOLOS: PRETO VERSO: PRETO FOSCO	1 UN.	0,20 m²
	A-7b	L: 0,45 m	FUNDO: AMARELO REFLETIVO ORLA EXTERNA: AMARELO REFLETIVO ORLA INTERNA: PRETO SÍMBOLOS: PRETO VERSO: PRETO FOSCO	1 UN.	0,20 m²

R-1: PARADA OBRIGATÓRIA

VISTA DE FRENTE

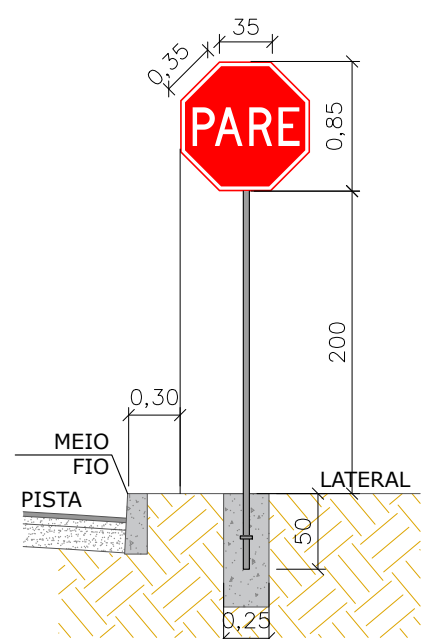


VISTA DE FUNDO

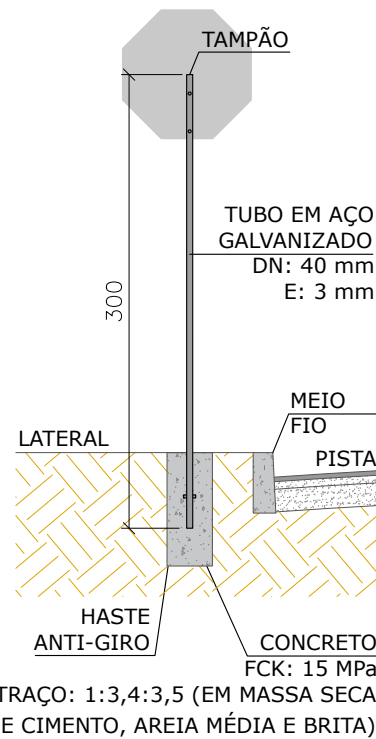


R-7: PROIBIDO ULTRAPASSAR

VISTA DE FRENTE

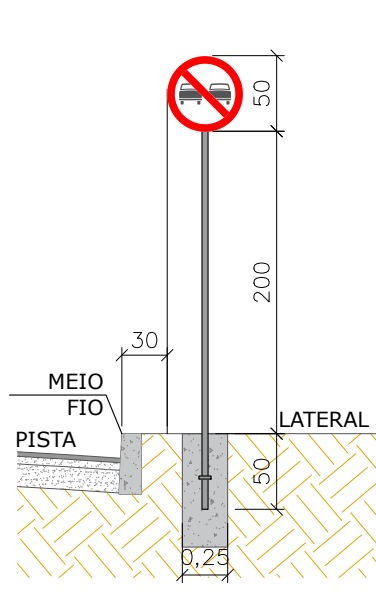


VISTA DE FUNDO

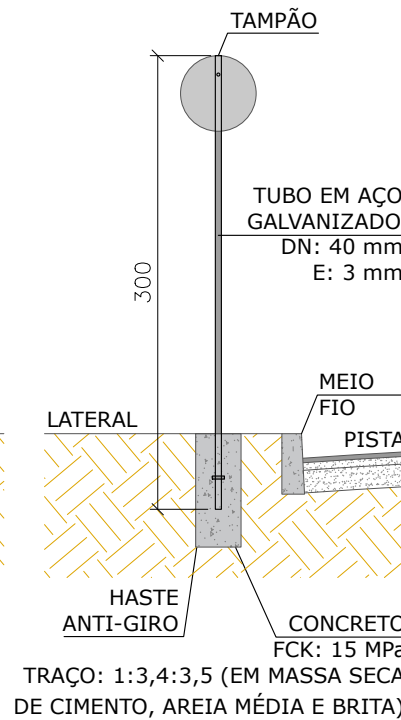


R-19: VELOCIDADE MÁXIMA

VISTA DE FRENTE

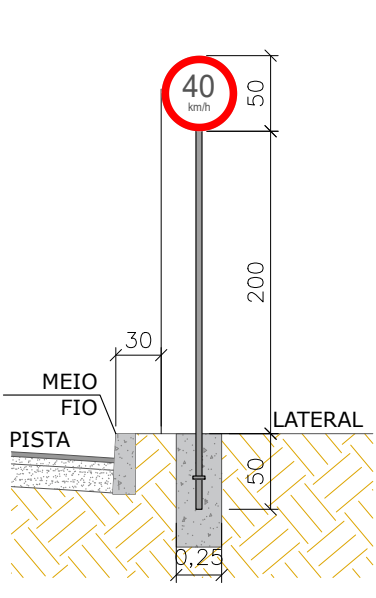


VISTA DE FUNDO

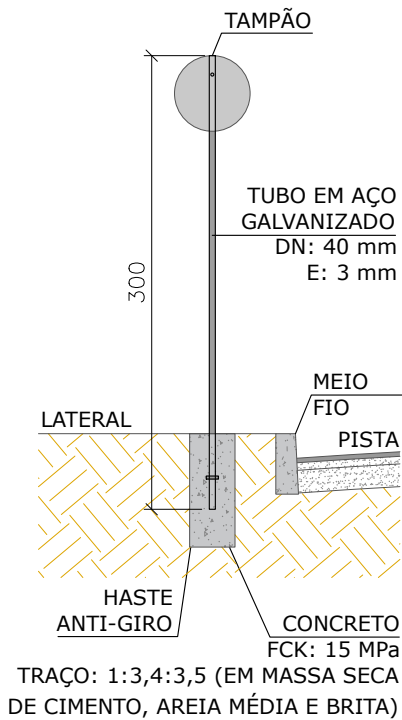


A-2a: CURVA À ESQUERDA

VISTA DE FRENTE

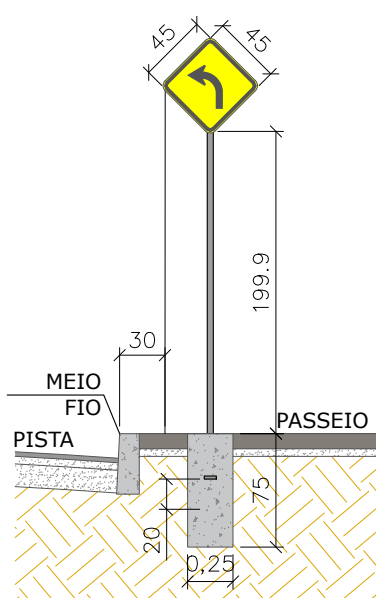


VISTA DE FUNDO

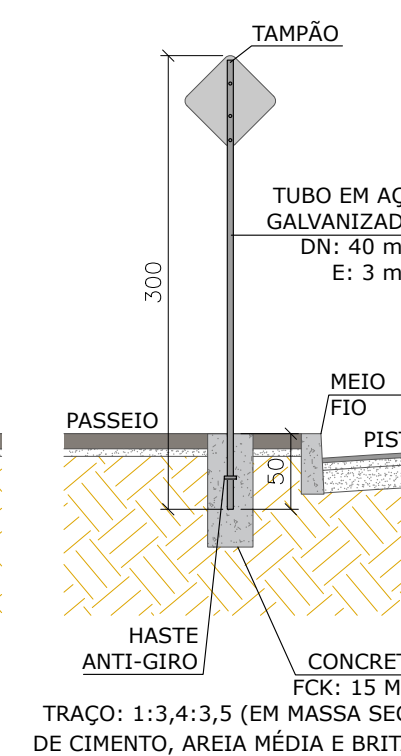


A-2b: CURVA À DIREITA

VISTA DE FRENTE

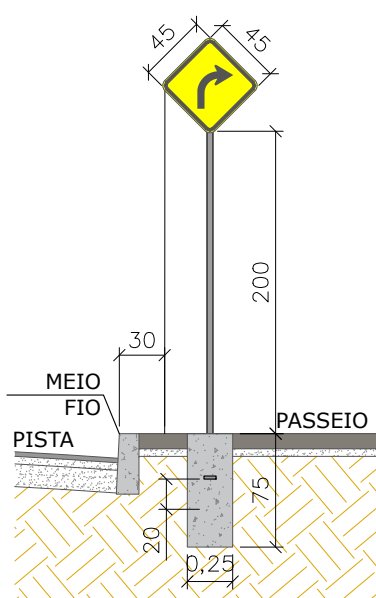


VISTA DE FUNDO

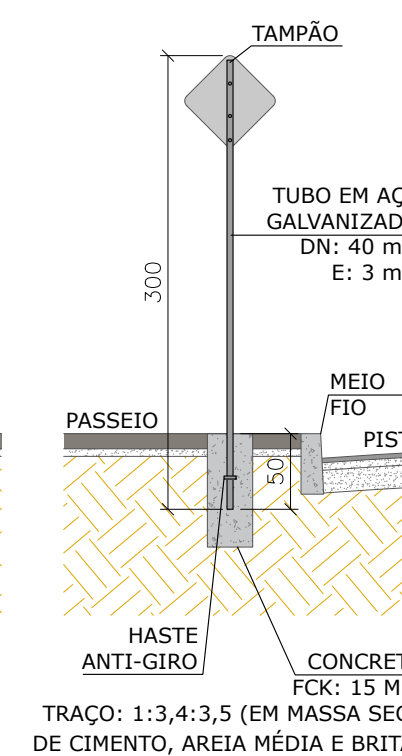


A-7a: VIA LATERAL À ESQUERDA

VISTA DE FRENTE

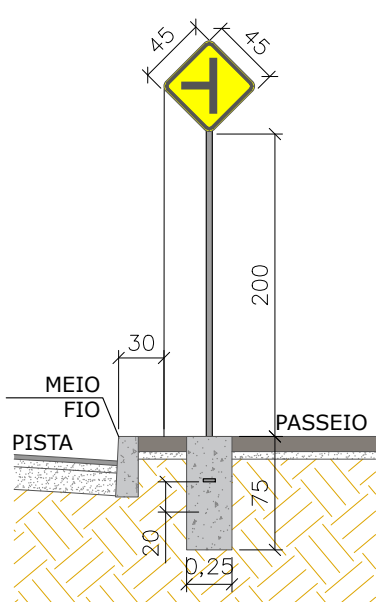


VISTA DE FUNDO

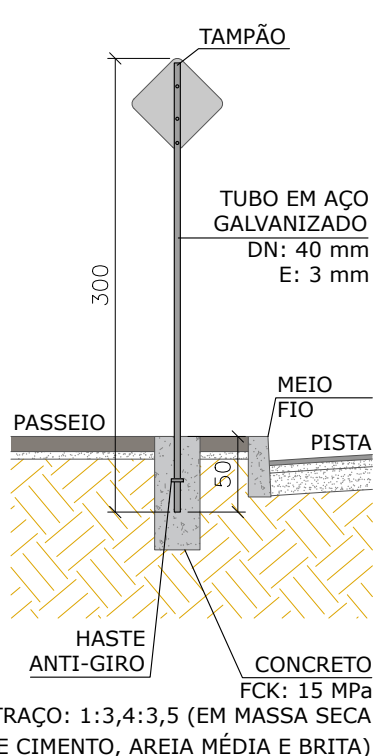


A-7b: VIA LATERAL À DIREITA

VISTA DE FRENTE

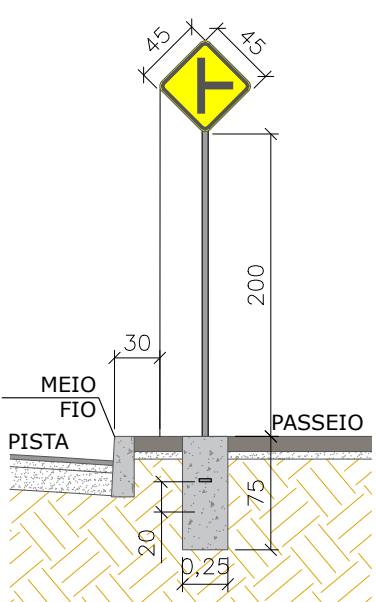

VISTA DE FUNDO

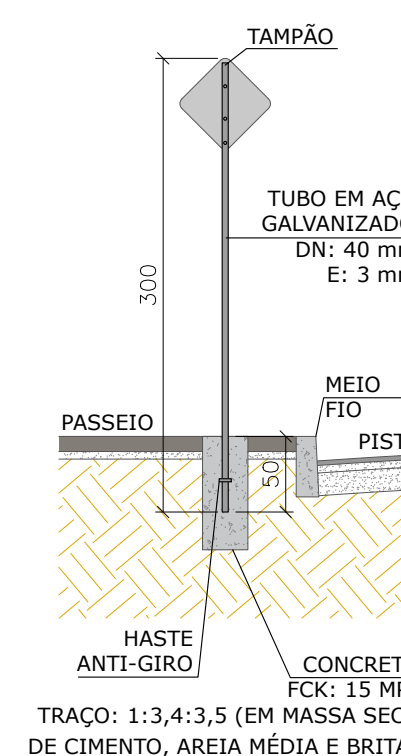

PREFEITURA MUNICIPAL DE
ANTA GORDA / RS
Projeto de pavimentação de via rural

Francisco David Frighetto
Prefeito Municipal

Altos Engenharia e Projetos LTDA
CNPJ: 42.970.303/0001-87

ÁREA:
8.250,94m²

PROJETO:
Pavimentação de via em bloco de concreto
intertravado, e=10,0cm

PRANCHA:

DATA:
12/2024

LOCALIZAÇÃO:
Estrada Geral Linha Segunda, interior, Anta
Gorda/RS

03/03