



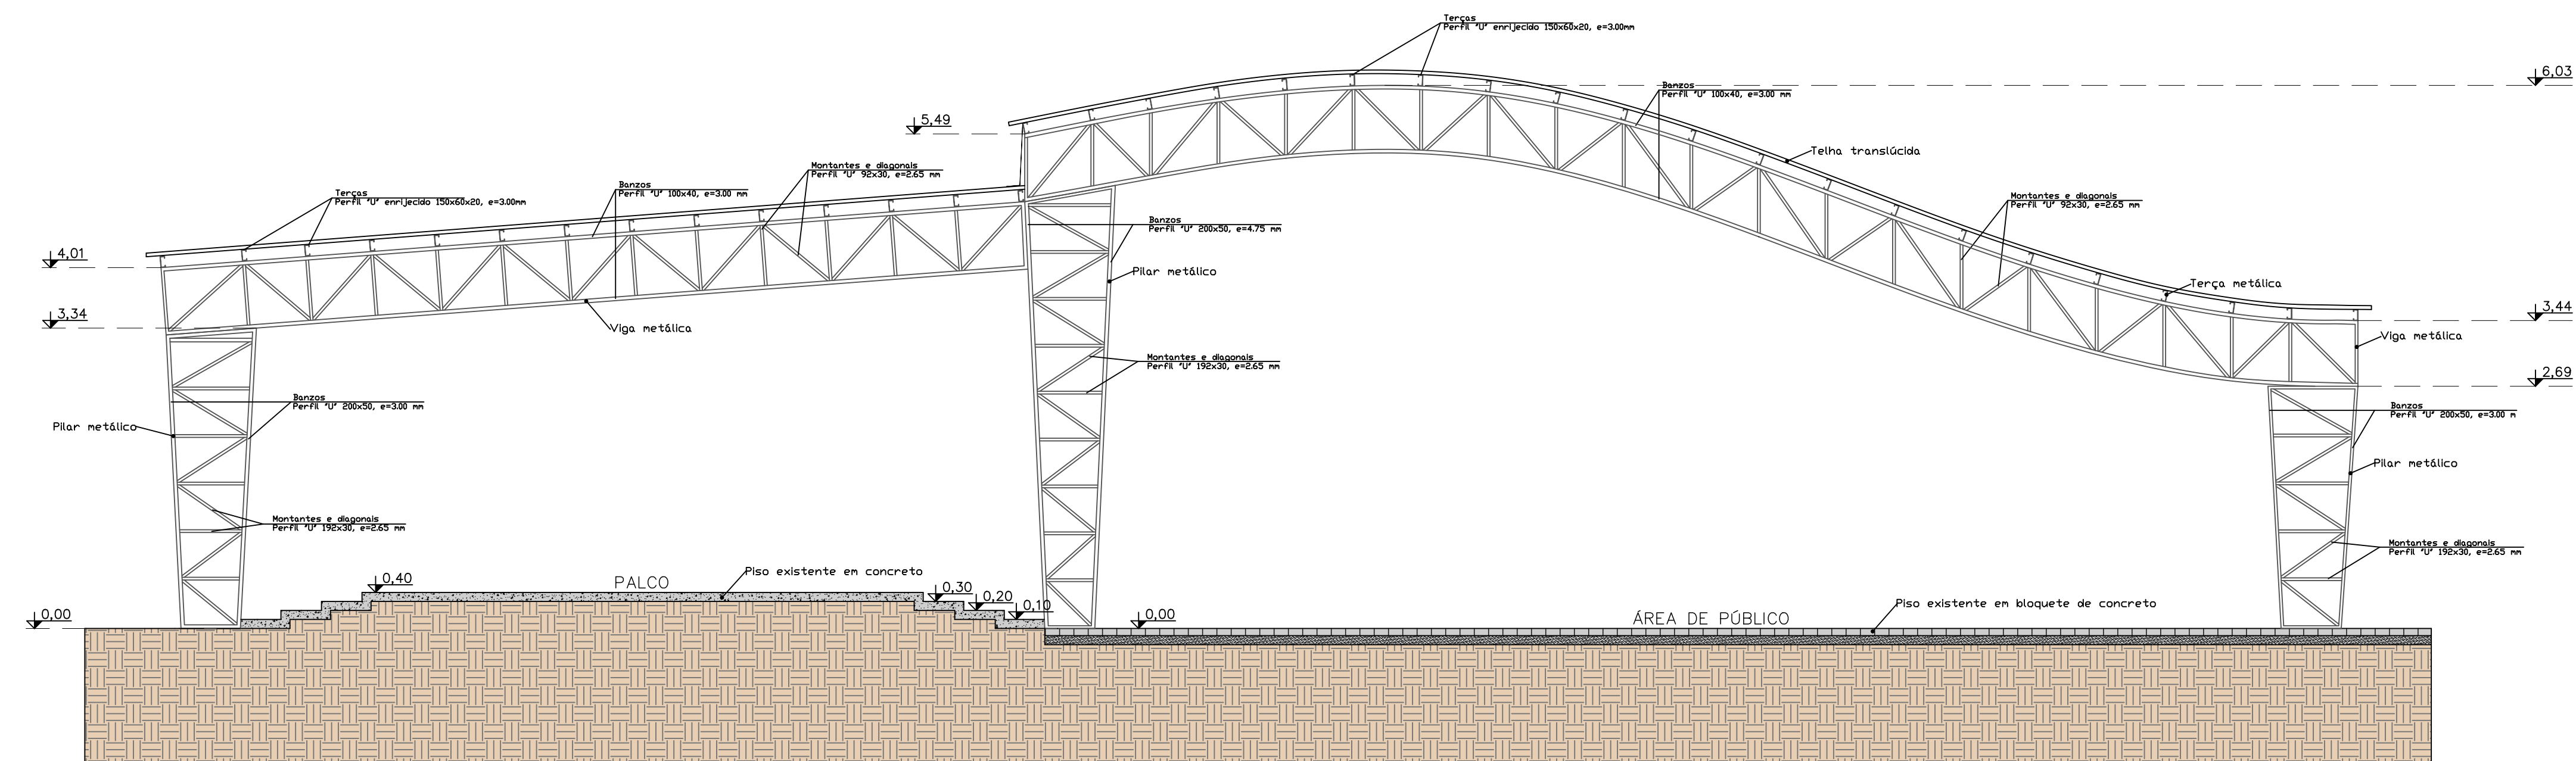

Corte Aa
Escala..1/50

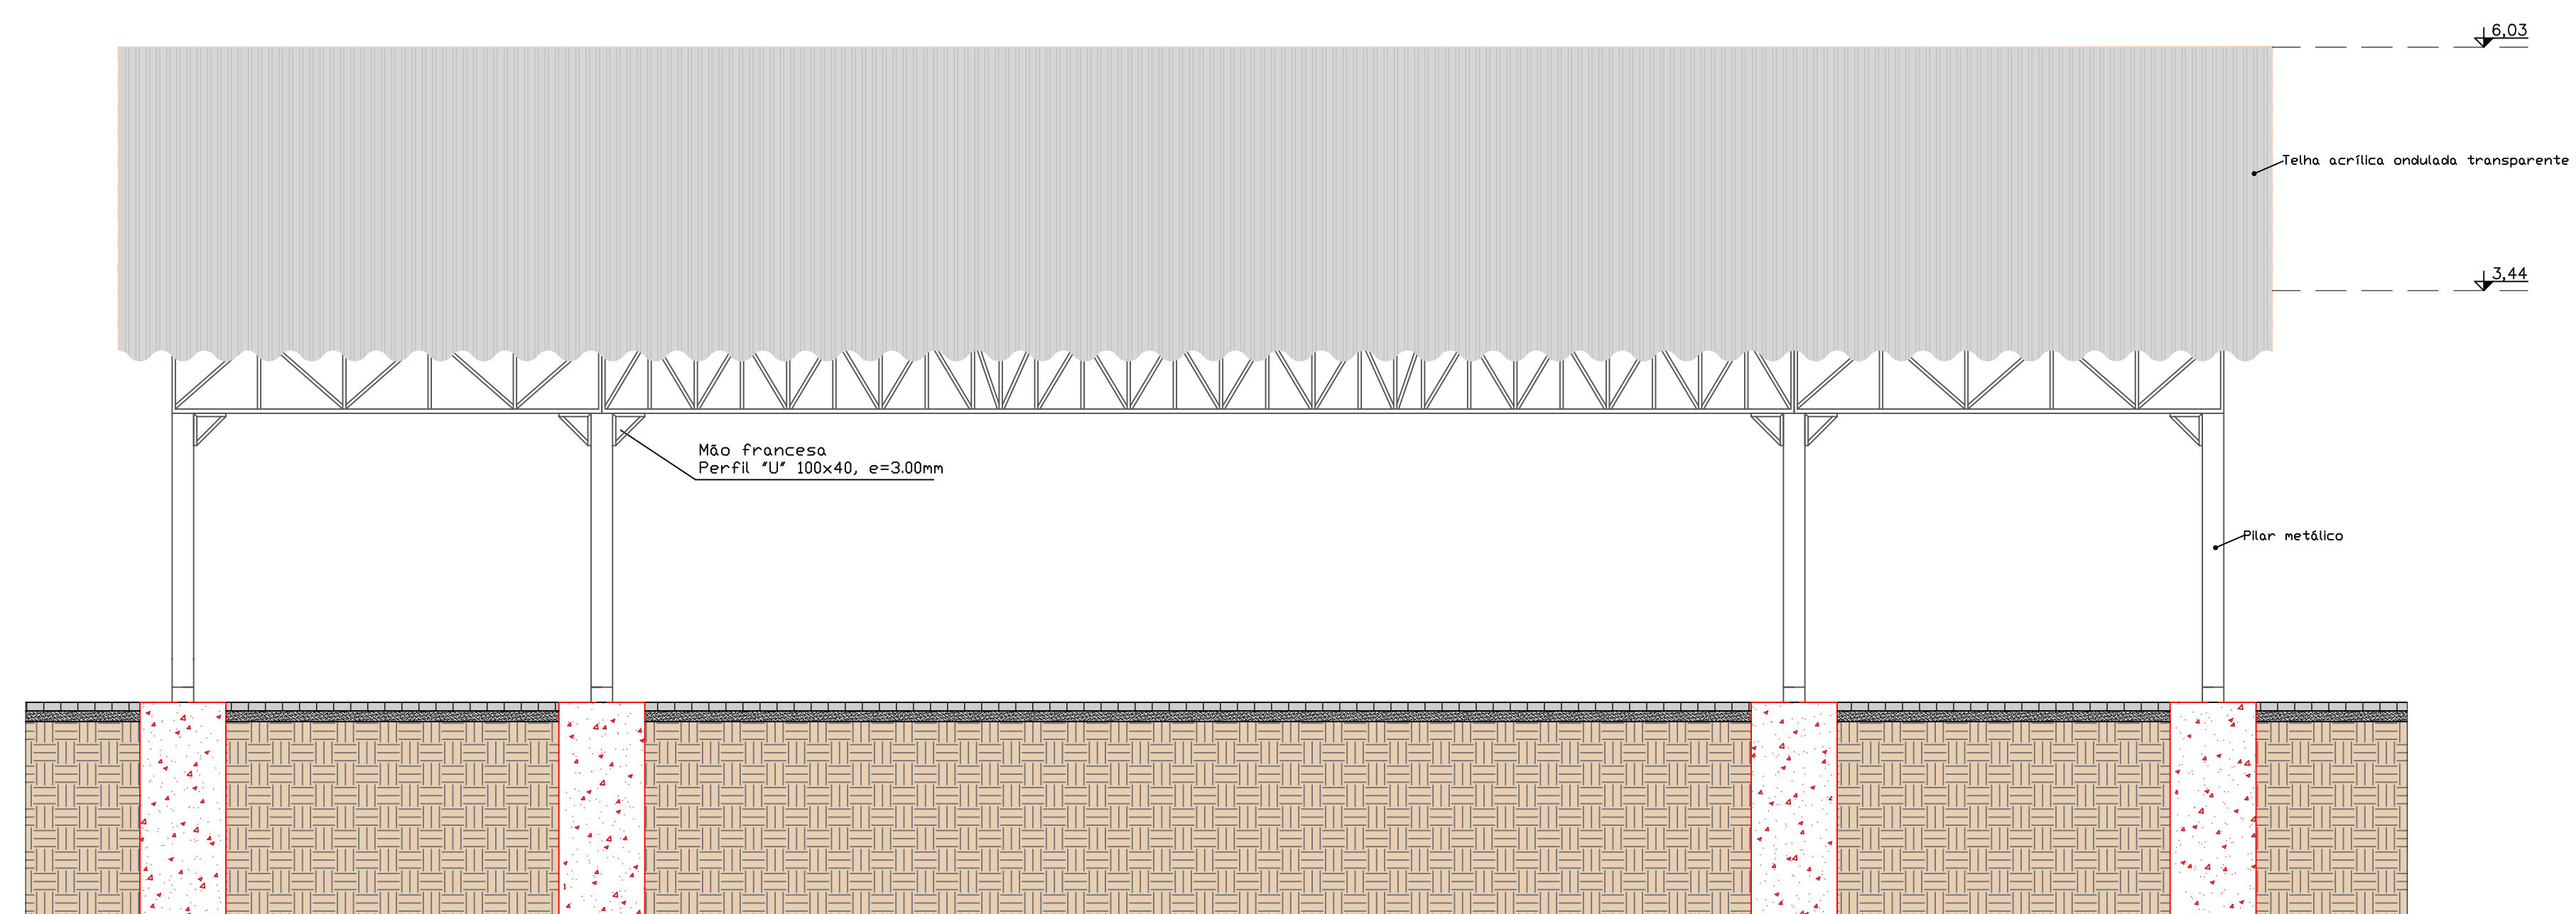

Fachada Oeste
Escala.....1/50



PREFEITURA MUNICIPAL DE
ANTA GORDA / RS
Projeto de cobertura da Praça Genuíno Dallé

Francisco David Frighetto
Prefeito Municipal

Altos Engenharia e Projetos LTDA
CNPJ: 42.970.303/0001-87

Des. Luan Domeio

ÁREA:
458,40m²

PROJETO:
Corte Aa e Fachada;

DATA:
07/2025

LOCALIZAÇÃO:
Praça Genuíno Dalle, centro, Anta Gorda/RS

PRANCHA:

04/11