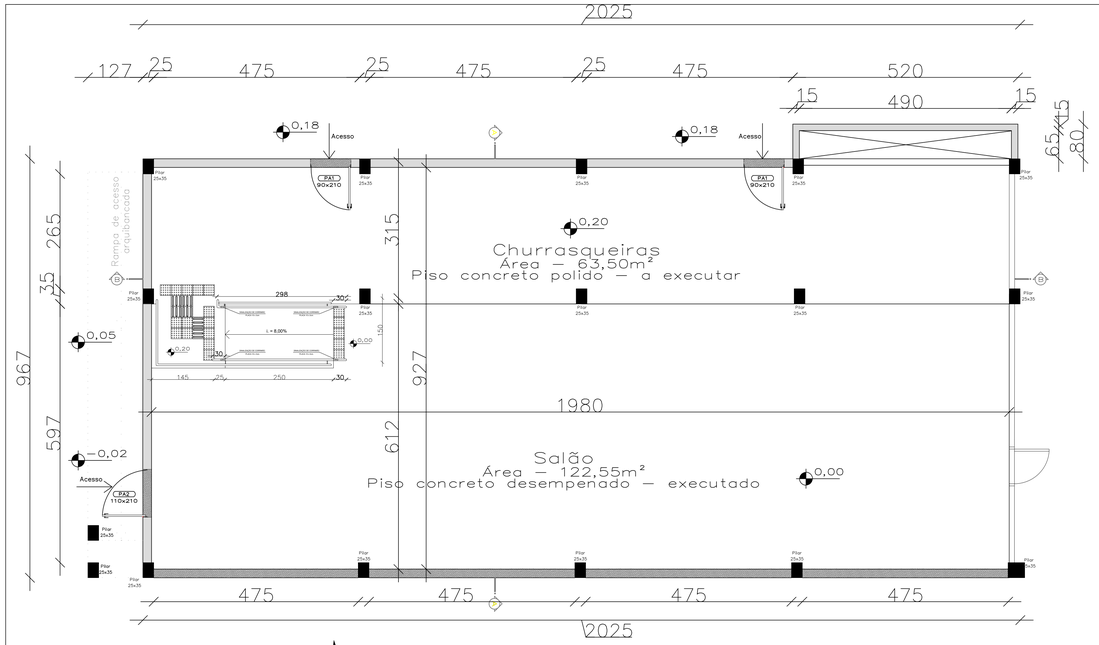

PLANTA BAIXA

Escala 1/50

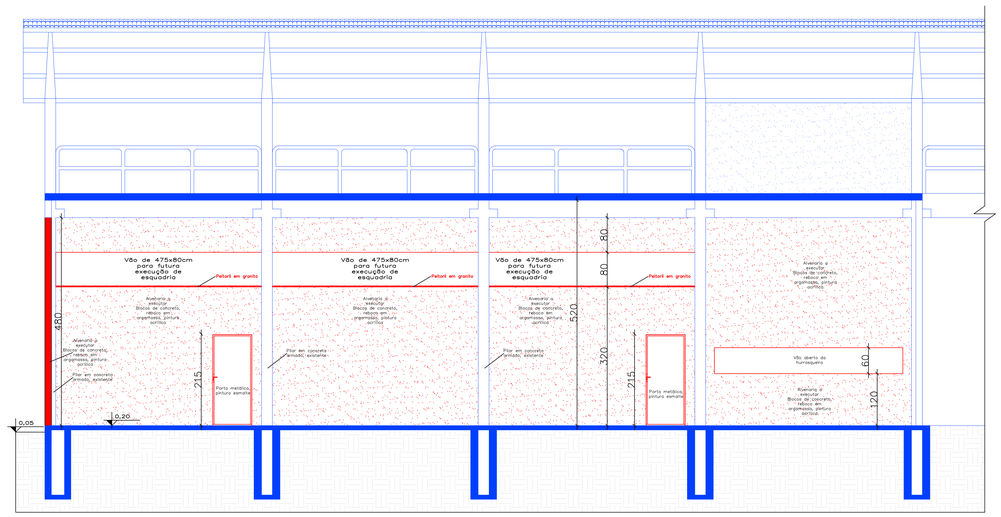

CORTE BB

Escala 1/50

EXISTENTE
A CONSTRUIR

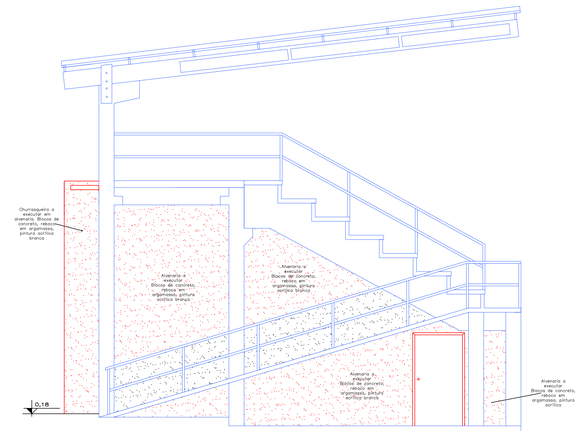

FACHADA SUL

Escala 1/50

EXISTENTE
A CONSTRUIR

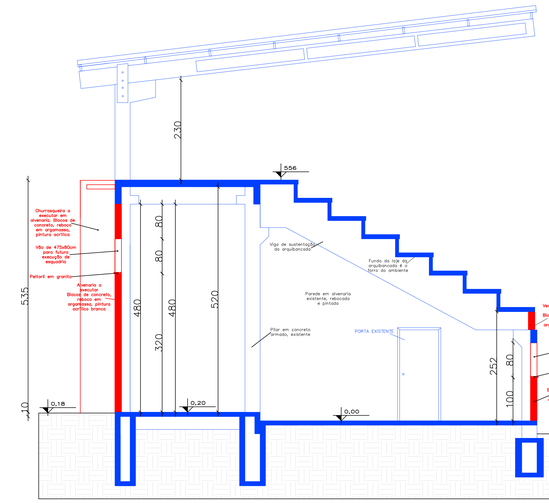

CORTE AA

Escala 1/50

EXISTENTE
A CONSTRUIR

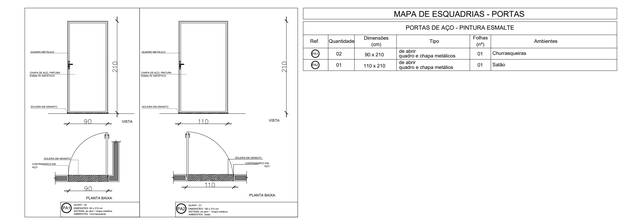

MAPA DE ESQUADRIAS - PORTAS					
PORTAS DE AÇO - PINTURA ESMALTE					
Ref.	Quantidade	Dimensões (cm)	Tipo	Folhas (nº)	Ambientes
P1	02	90 x 210	de abrir quadro e chapa metálicos	01	Churrasqueiras
P2	01	110 x 210	de abrir quadro e chapa metálicos	01	Salão

PLANTA DETALHAMENTO ESQUADRIAS

Escala 1/50

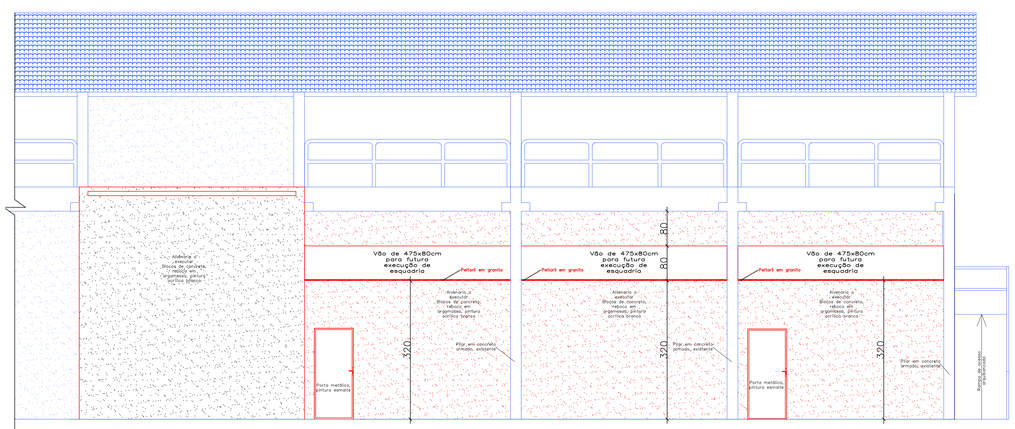

FACHADA OESTE

Escala 1/50

EXISTENTE
A CONSTRUIR

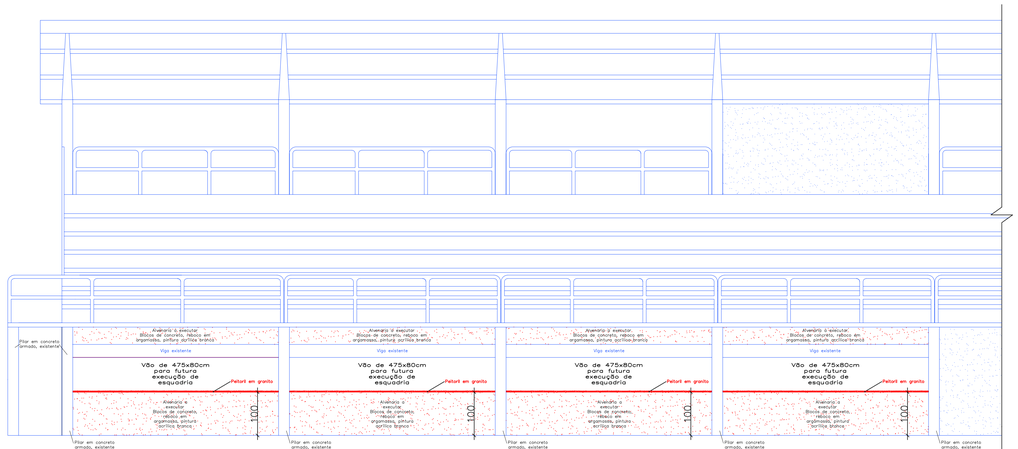

FACHADA LESTE

Escala 1/50

EXISTENTE
A CONSTRUIR

FRANCISCO DAVID FRIGHETTO:38685639034
Assinado de forma digital por FRANCISCO DAVID FRIGHETTO:38685639034
Dados: 2025.10.10 14:59:17 -03'00'

Município de Arroio do Meio
SECRETARIA DE OBRAS
APROVADO
Lucas Gerhard Haas
Engenheiro Civil
CREA RS 225443
em 23 de 10 de 25

ASSUNTO:	Reforma Estádio Municipal
LOCAL:	Rua Arminho Miotto, s/nº, centro, Anta Gorda-RS
PROPRIETÁRIO:	Prefeitura Municipal de Anta Gorda-RS CNPJ: 87.261.509/0001-76 Rua Padre Herminio Cotelli, nº 659, centro Anta Gorda-RS
RESP. TÉCNICO:	Luan Dametto Documento assinado digitalmente LUAN DAMETTO Data: 09/10/2025 10:59:35-0300 verifique em https://validar.iti.gov.br CREA 152238879
ÁREA:	177,68m²
DATA:	10/2025
	Planta Baixa – Escala 1/50 Cortes – Escala 1/50 Fachadas – Escala 1/50 Detalhamento Esquadrias – Escala 1/50
PRANCHA:	02