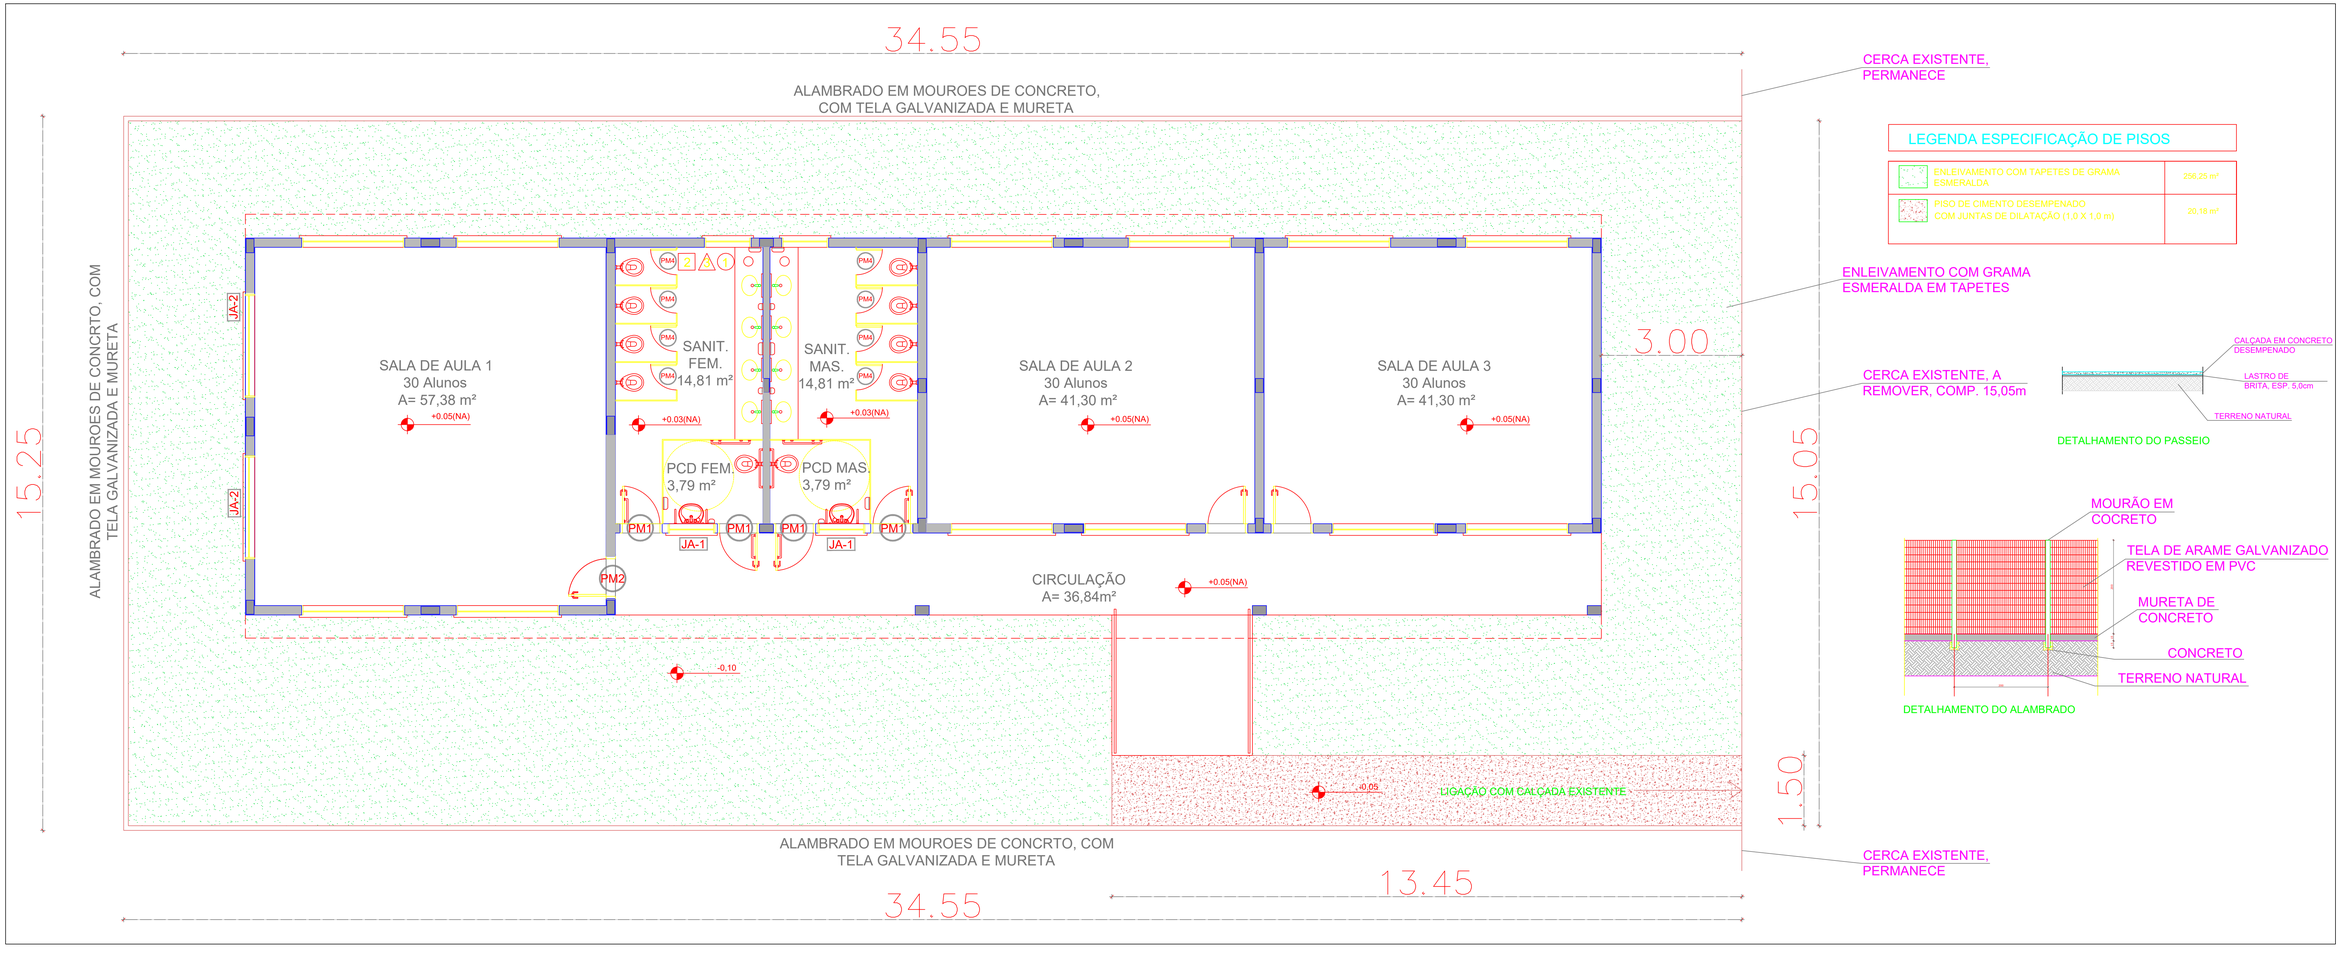

DETALHAMENTO DO PATIO

Escala 1/50

PREFEITURA MUNICIPAL DE ANTA GORDA / RS
Projeto de ampliação de escola, com construção de 3 salas de aula

FRANCISCO DAVID FRIGHETTO:38685639034
Assinado de forma digital por FRANCISCO DAVID FRIGHETTO:38685639034
Dados: 2024.10.14 17:05:34 -03'00'

gov.br Documento assinado digitalmente LUAN DAMETTO Data: 14/10/2024 16:29:17-0300 Verifique em https://validar.iti.gov.br

Francisco David Frighetto
Prefeito Municipal

Altos Engenharia e Projetos LTDA
CNPJ: 42.970.303/0001-87

Des. Luan Dametto

ÀREA: 233,05m²

PROJETO: ARQUITETÔNICO
Detalhamento pátio.

PRANCHA: 10

DATA: 11/2023

LOCALIZAÇÃO: Rua Arminho Miotto, n°2286, centro, Anta Gorda/RS