




FACHADA 1

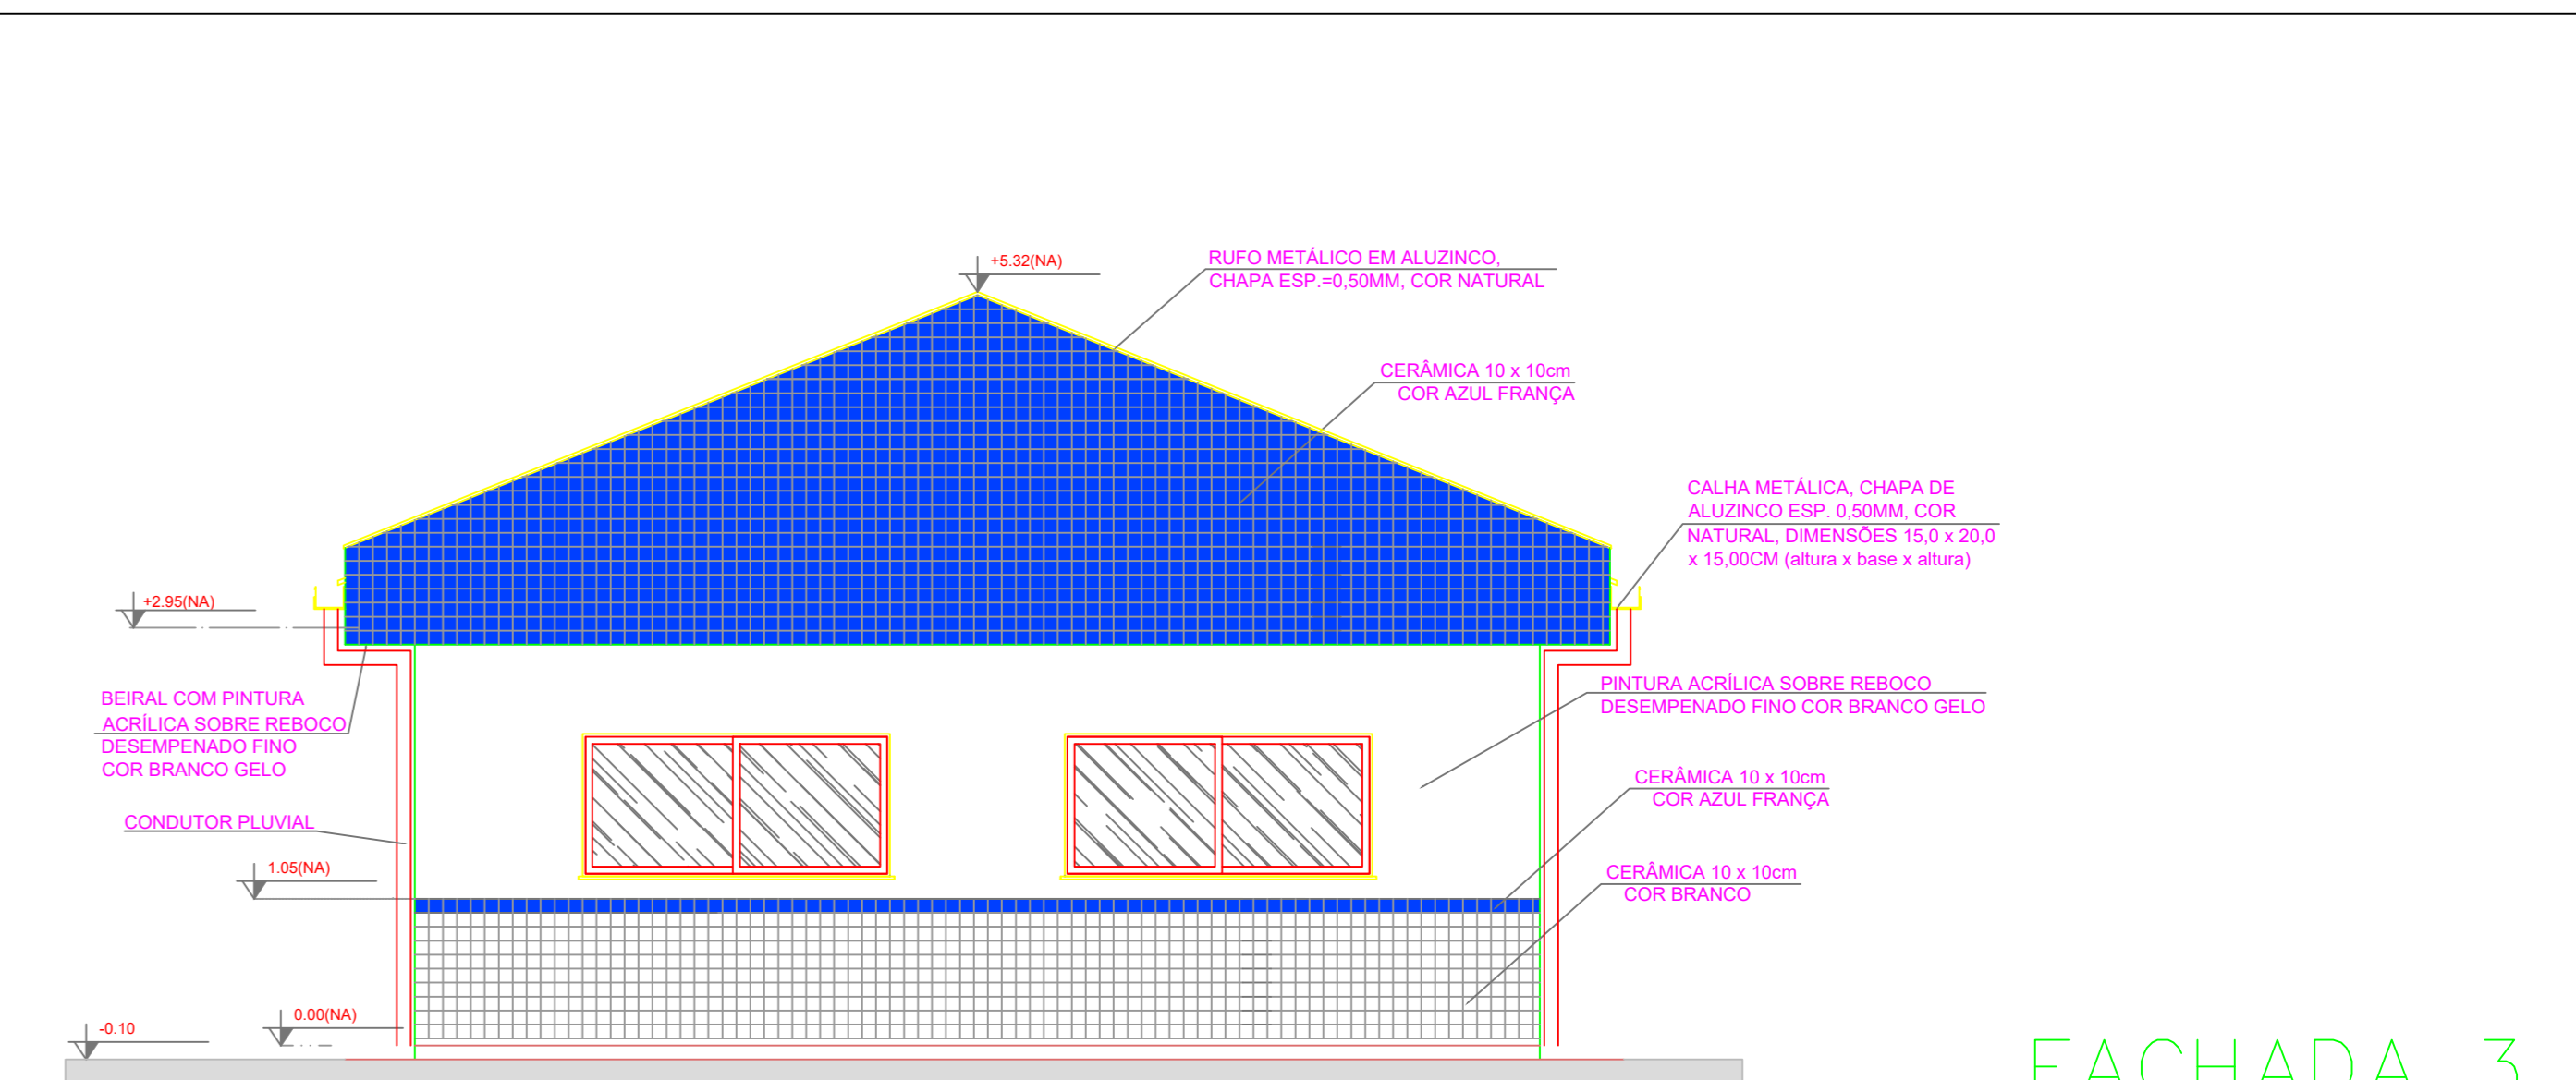

FACHADA 3

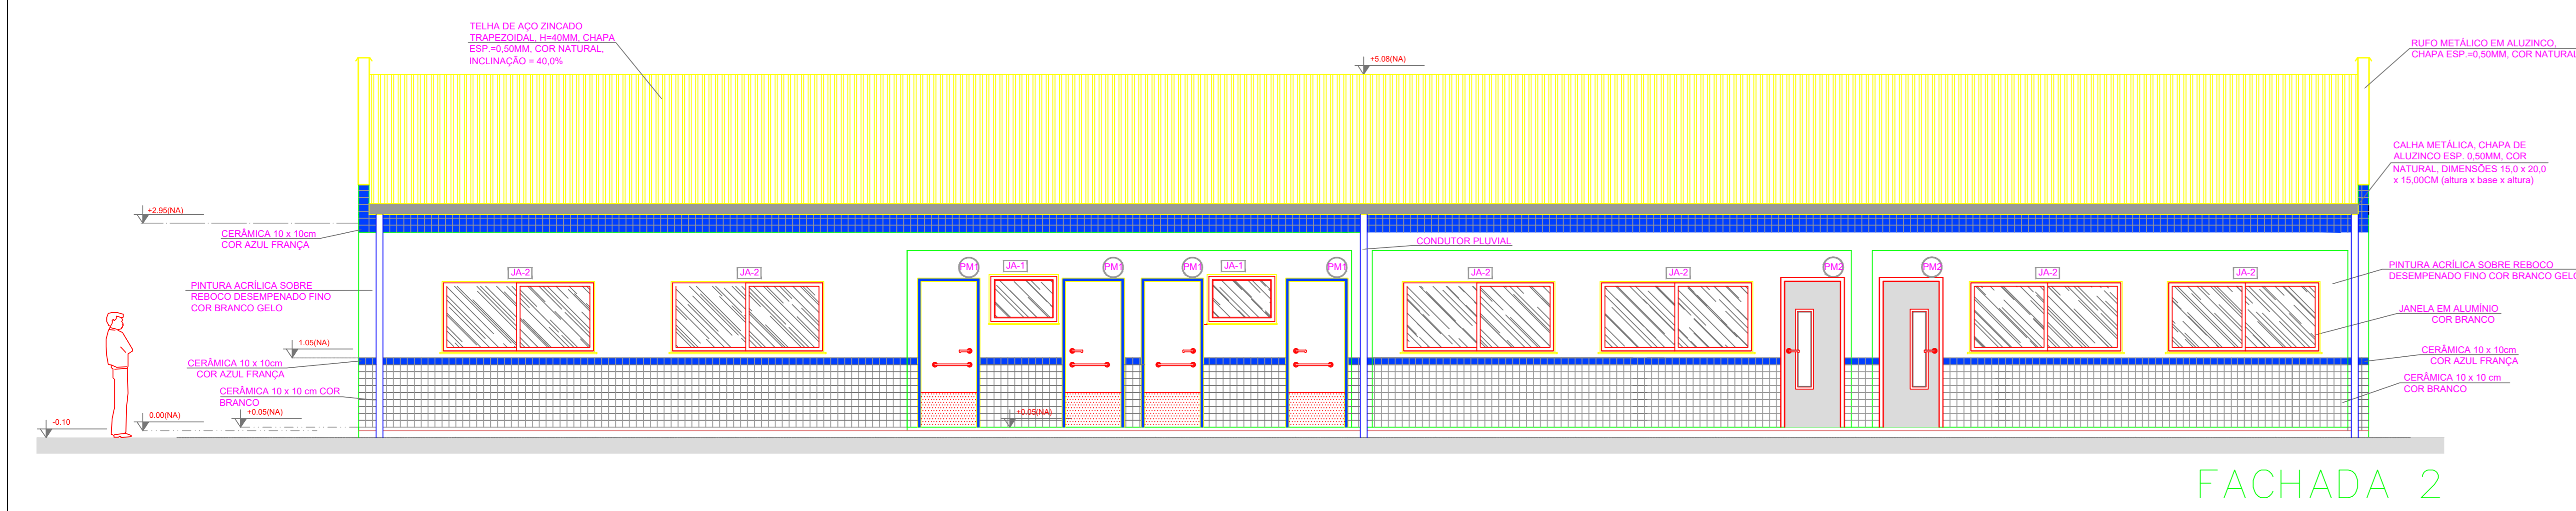


FACHADA 2

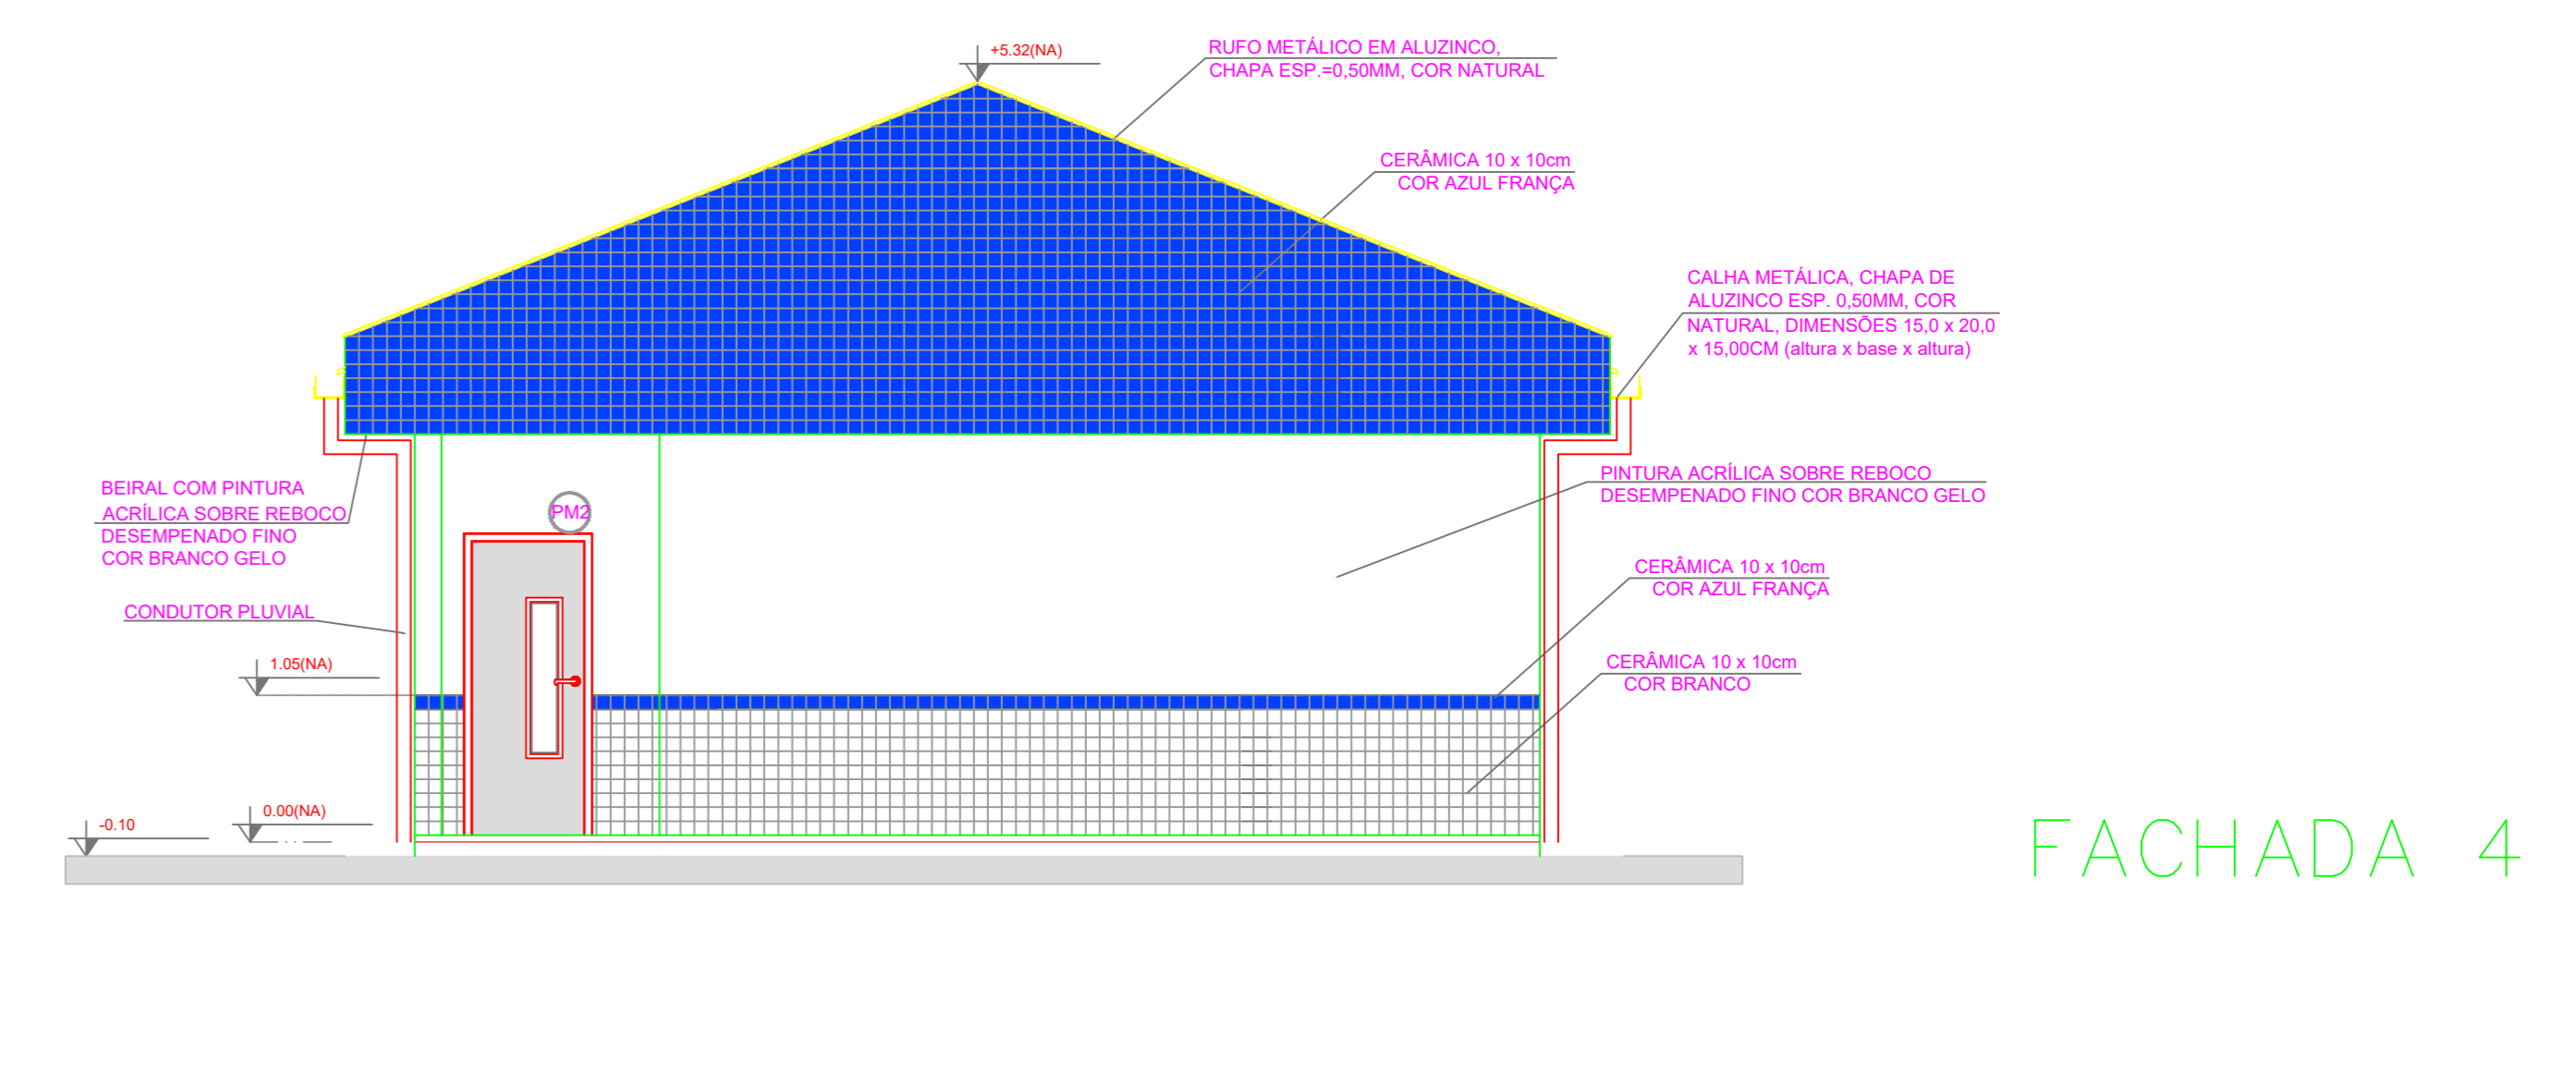


FACHADA 4

FACHADAS


Escala 1/50

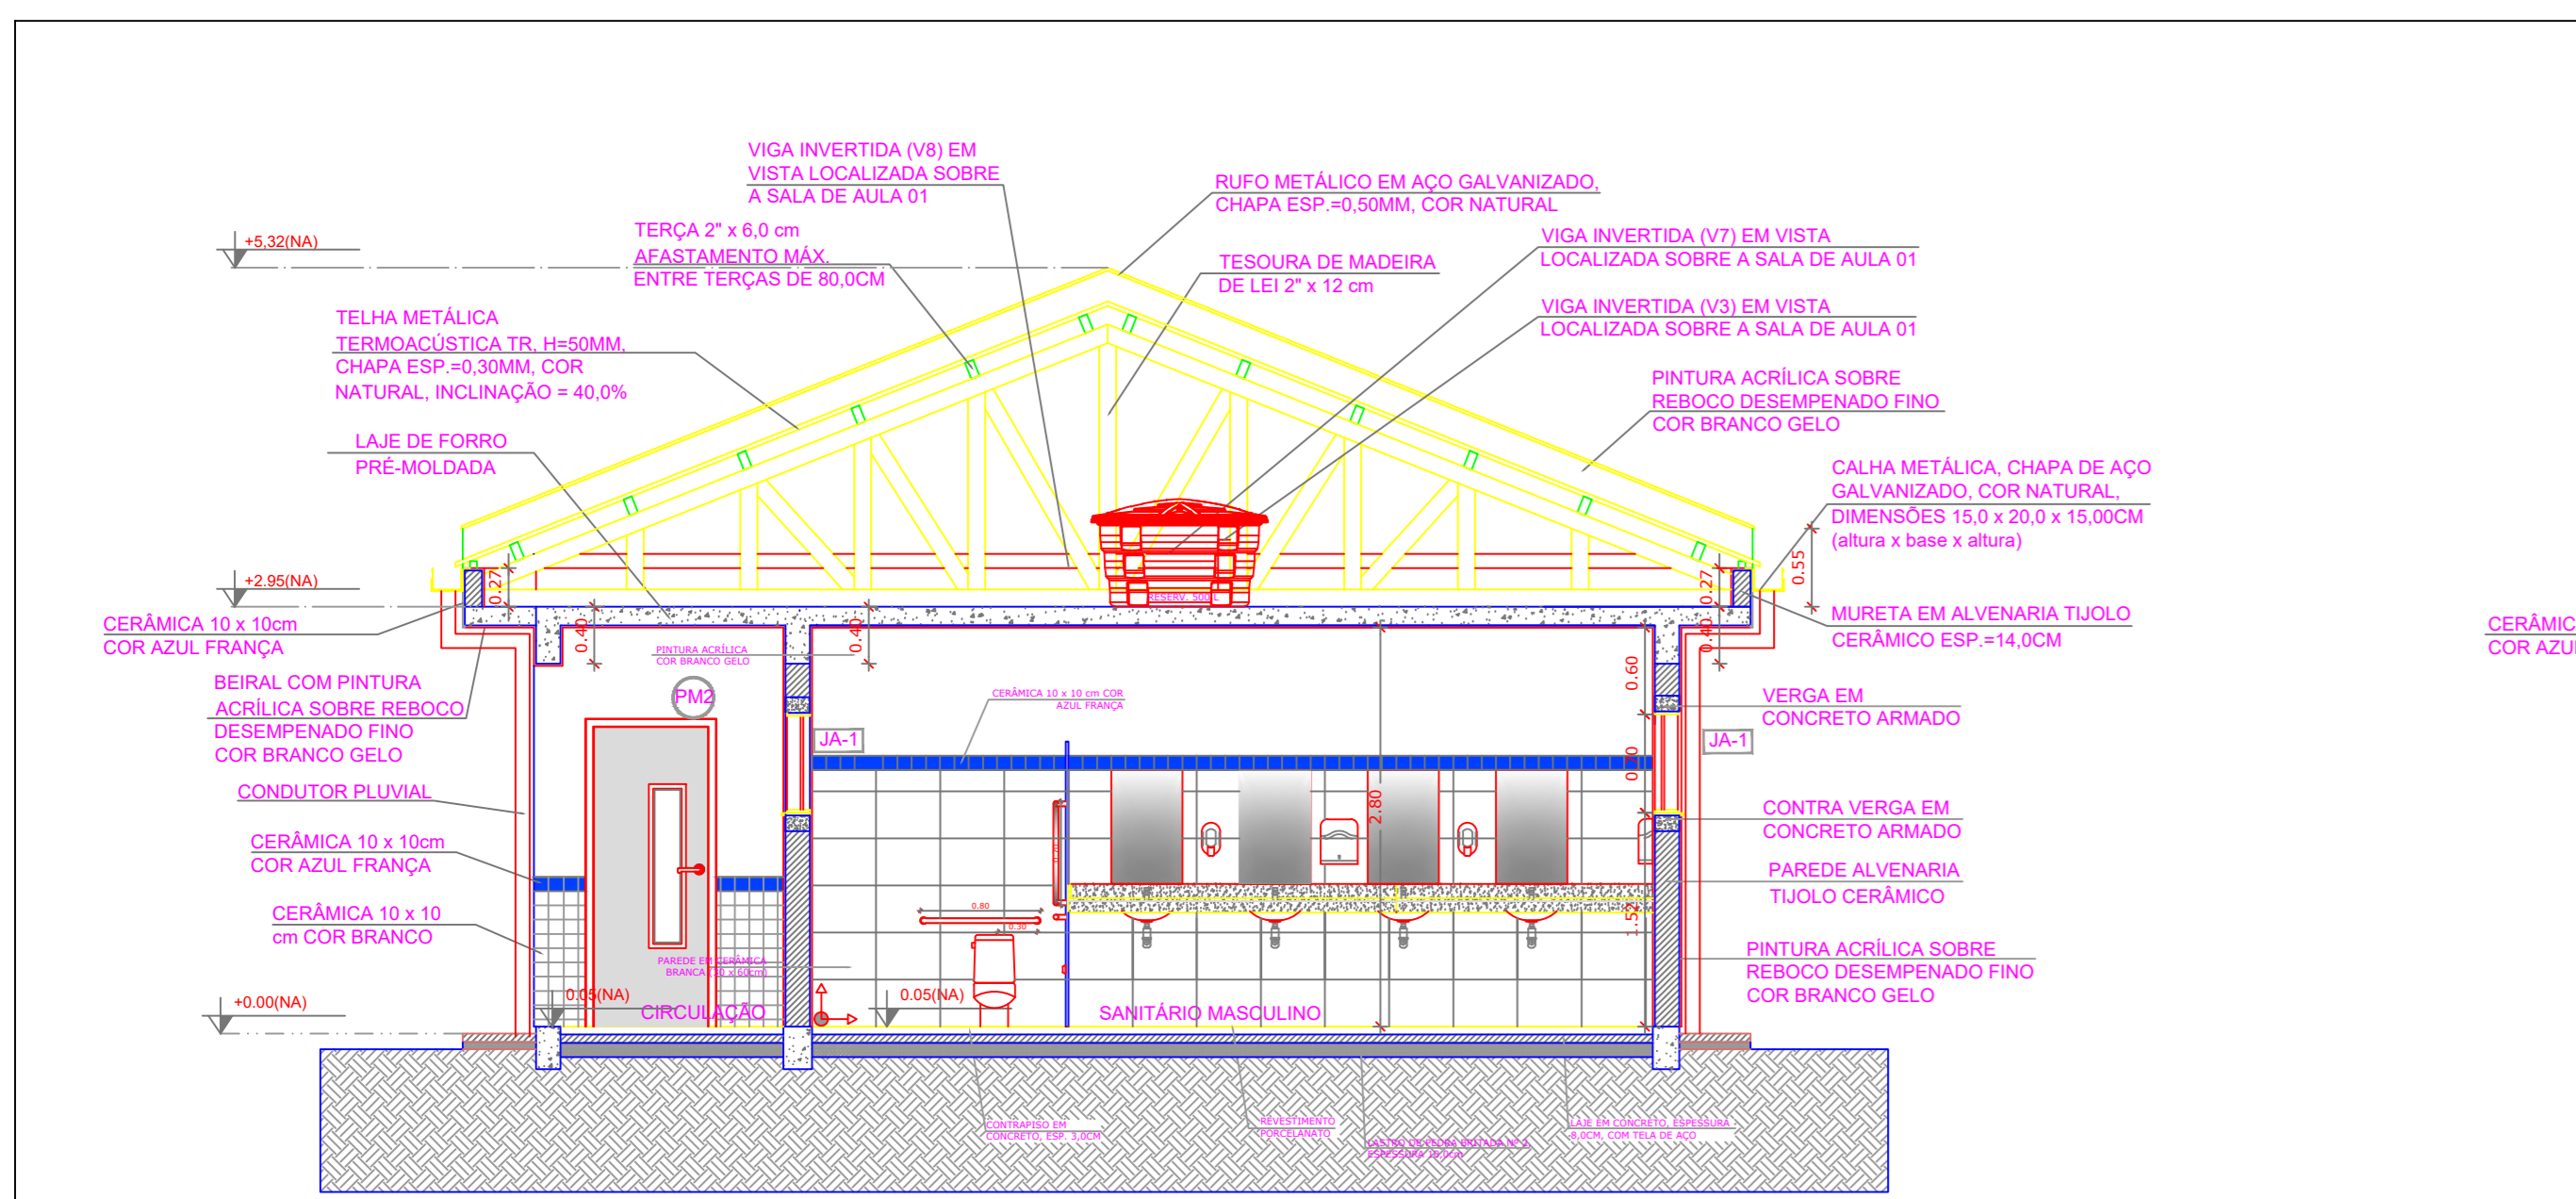


CORTE Aa

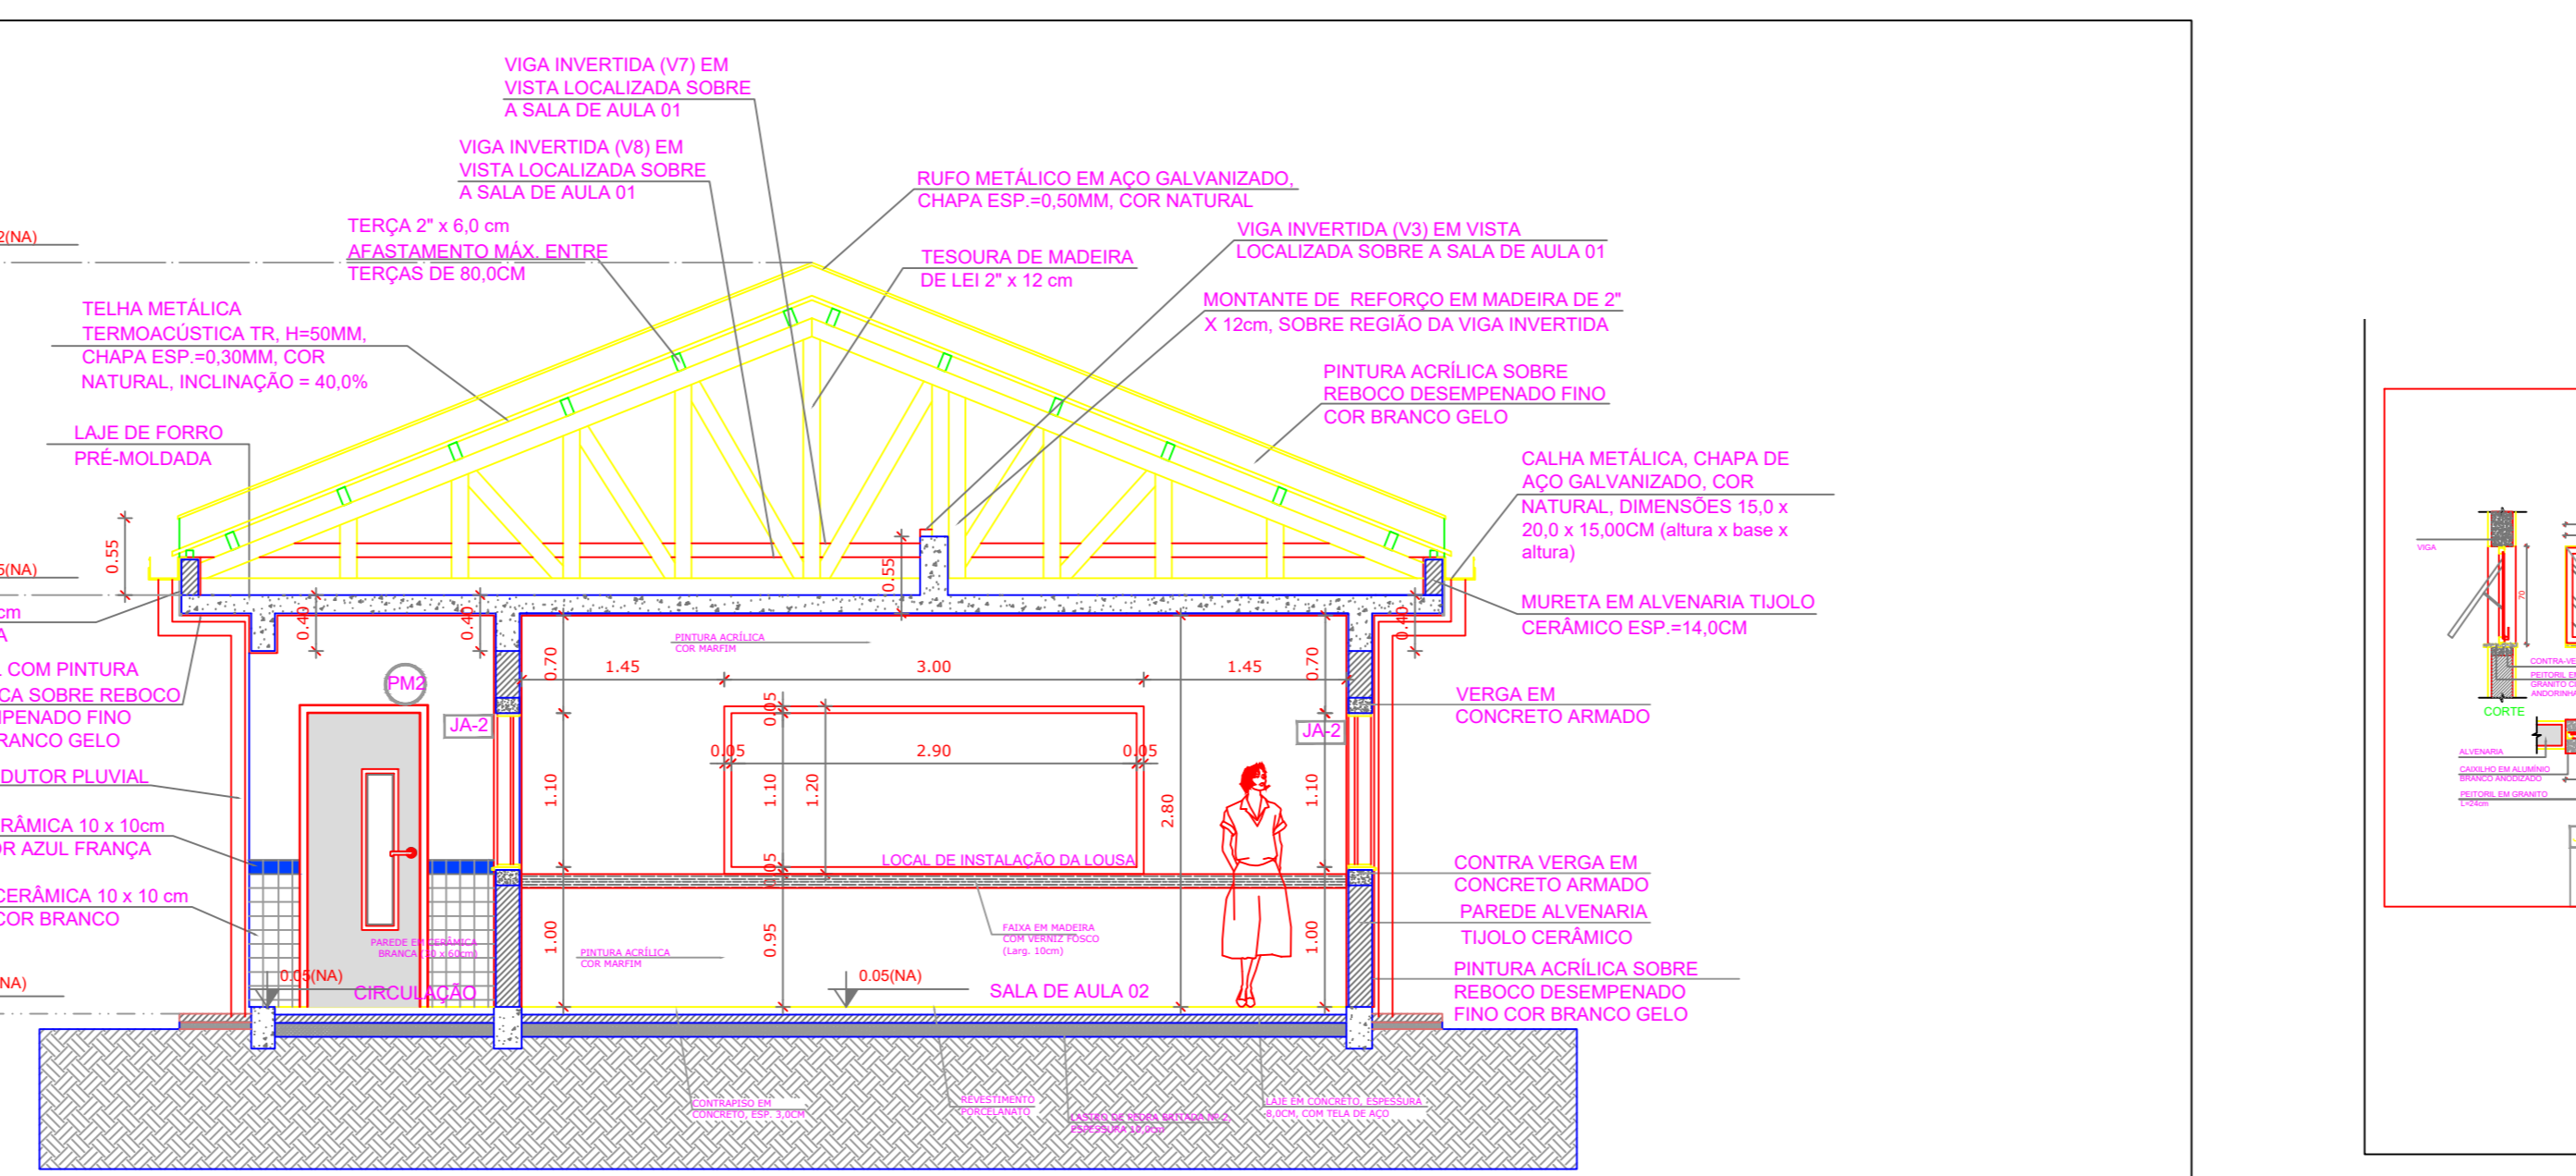

CORTE Bb

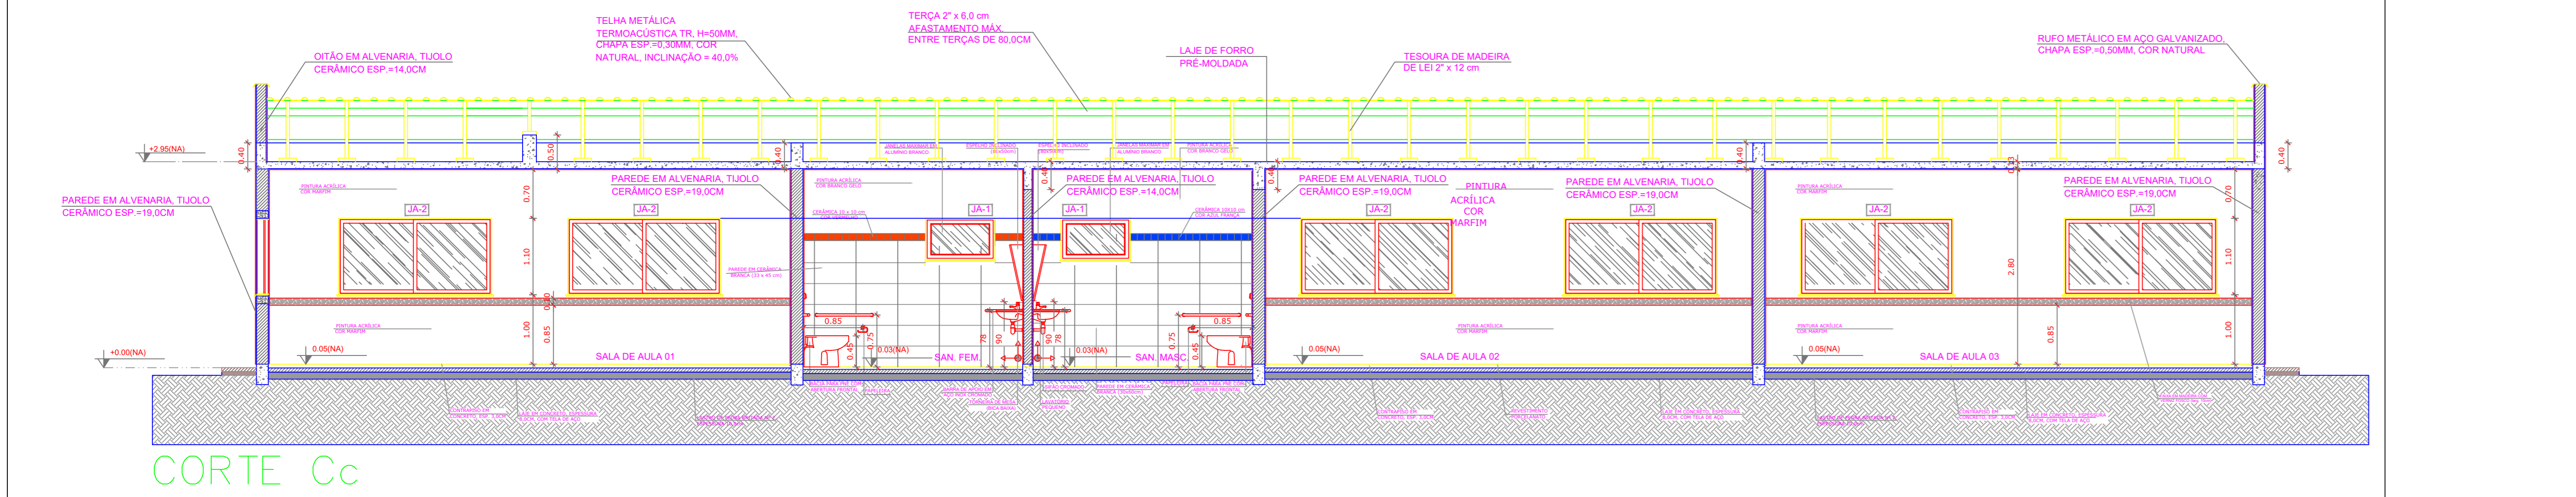

CORTE Cc

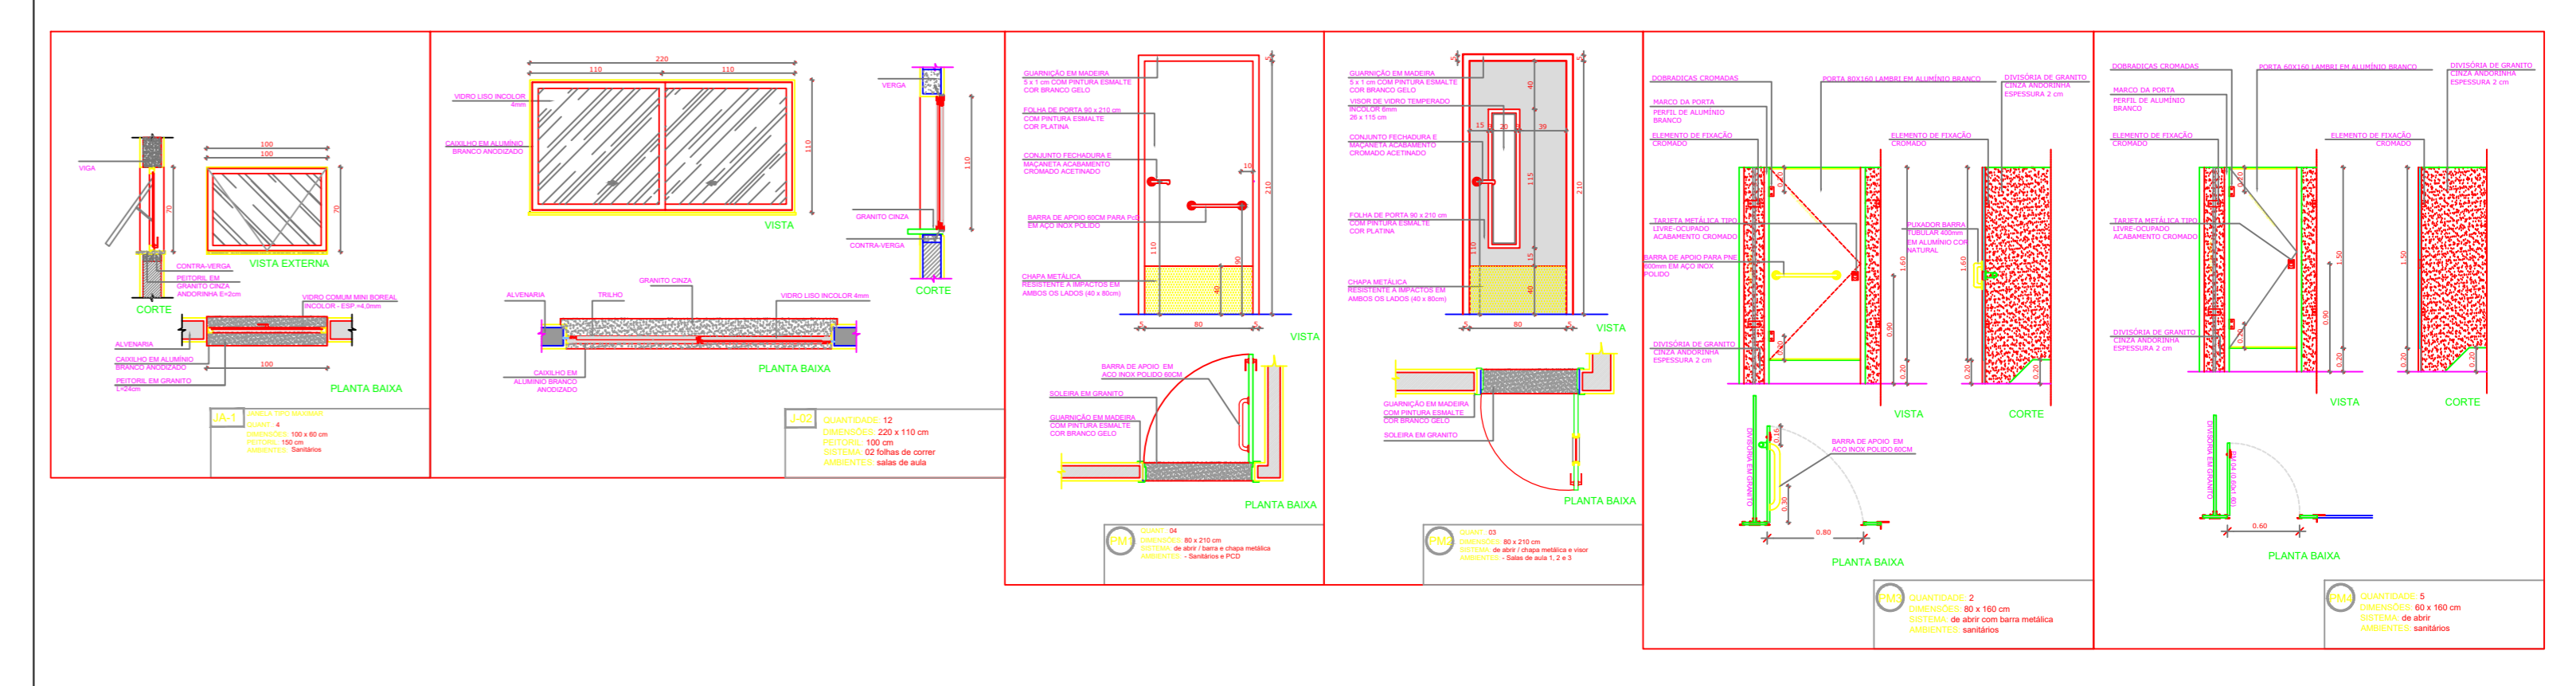

DETALHAMENTO ESQUADRIAS

Escala 1/50

CORTES

Escala 1/50

 <p>PREFEITURA MUNICIPAL DE ANTA GORDA / RS Projeto de ampliação de escola, com construção de 3 salas de aula</p>		
<p>Francisco David Frighetto Prefeito Municipal</p>		<p>Altos Engenharia e Projetos LTDA CNPJ: 42.970.303/0001-87</p>
<p>Des. Luan Dametto</p>	<p>ÁREA: 233,05m²</p>	<p>PROJETO: ARQUITETÔNICO Cortes; Fachadas; Det. Esquadrias.</p>
	<p>DATA: 11/2023</p>	<p>LOCALIZAÇÃO: Rua Arminha Miotto, nº2286, centro, Anta Gorda/RS</p>
		<p>PRANCHA: 06</p>