
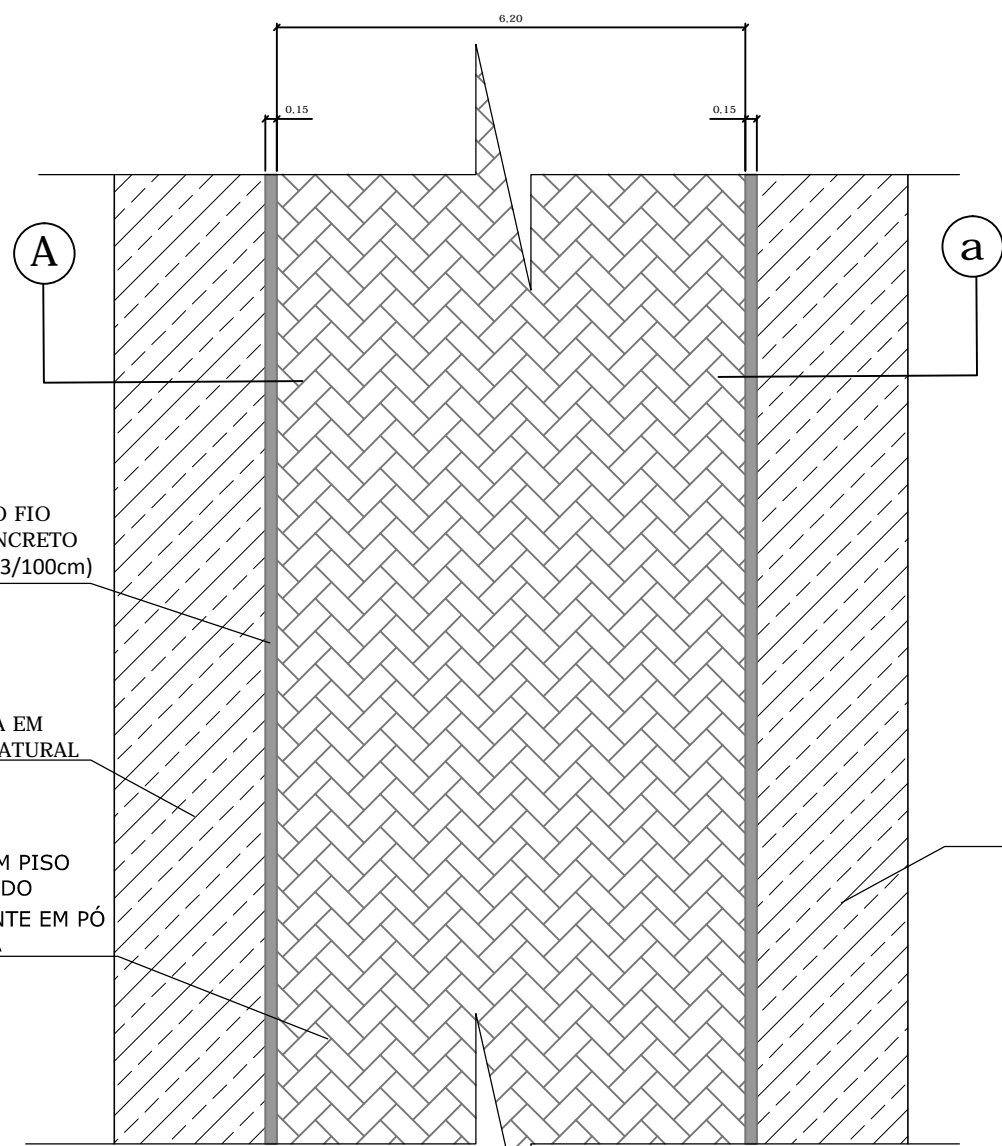


PERFIL EIXO

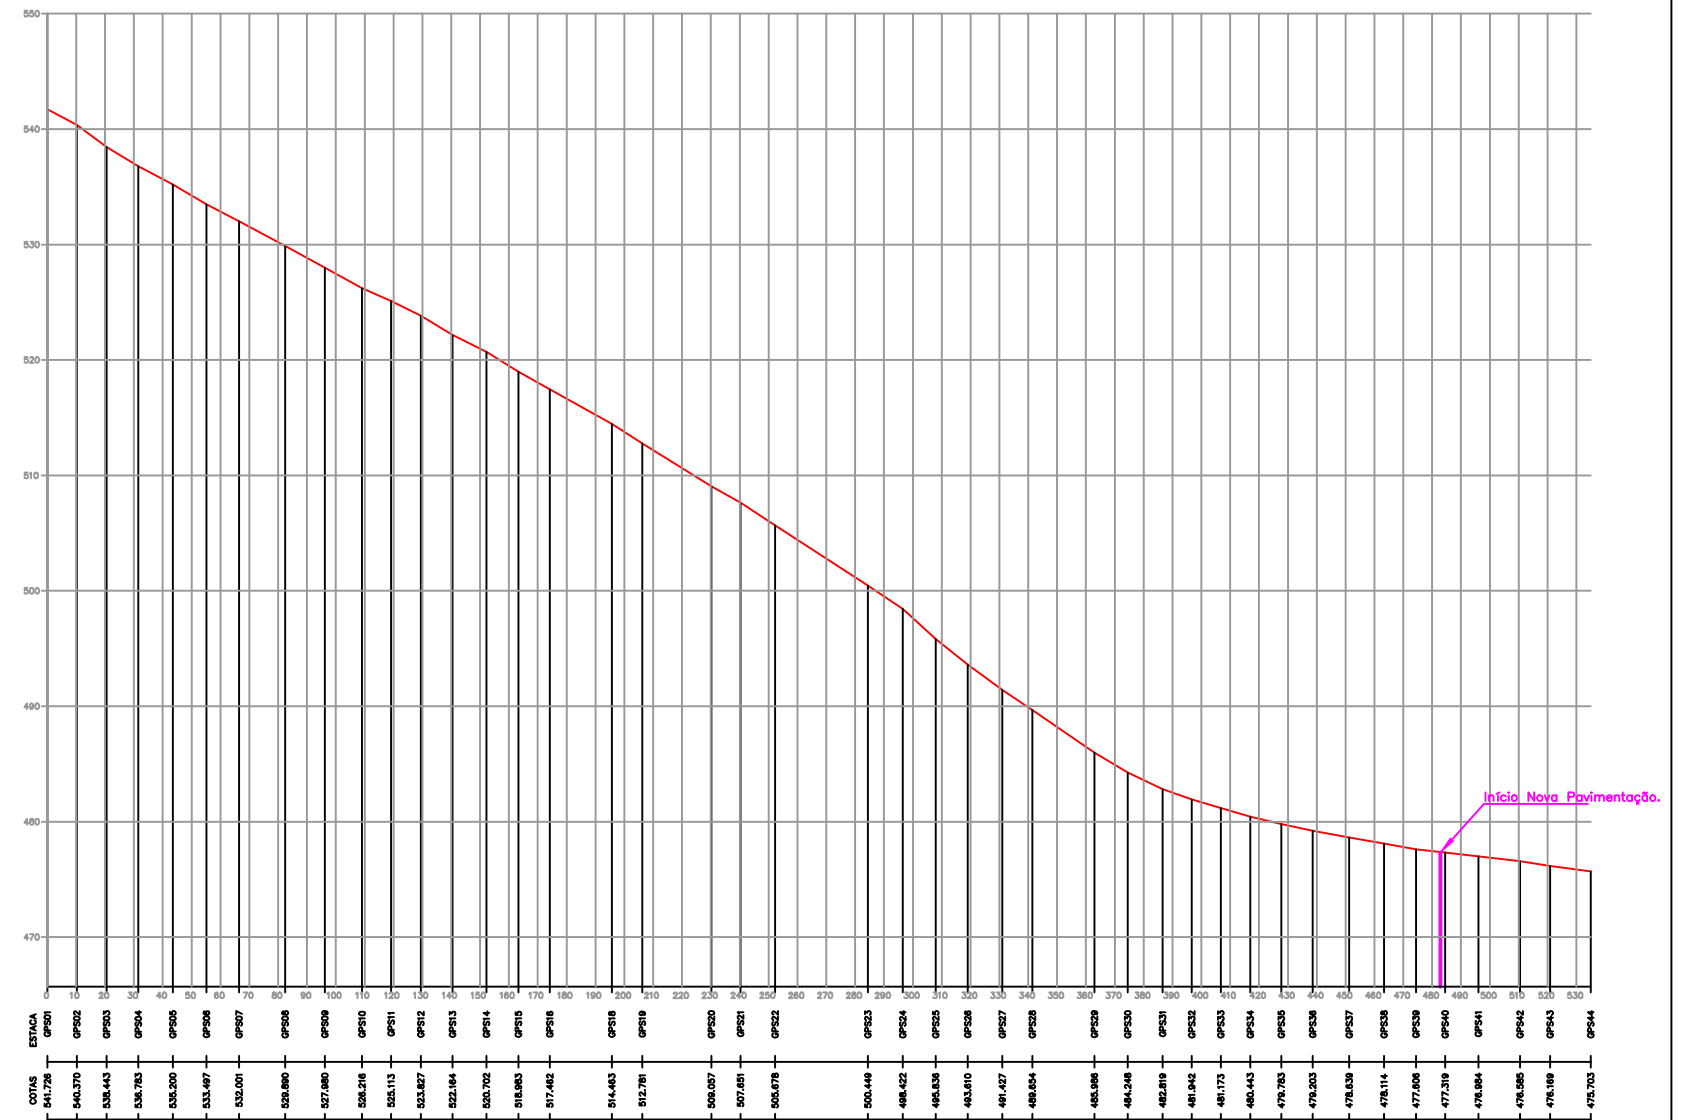

Comprimento total do trecho 482,84 metros

DETALHE 01
ESC.: 1/100

 <p>PREFEITURA MUNICIPAL DE ANTA GORDA – RS</p> <p>Projeto de pavimentação de via rural</p>	
Proprietário	Projeta
Francisco David Frighetto Prefeito Municipal	Altos Engenharia e Projetos LTDA CNPJ: 42.970.303/0001-87
Localização Estrada Giroto, interior, Anta Gorda /RS	
Projeto Detalhamento e perfil topográfico.	
Data Maio / 2023	Prancha 03/03
Escala Indicada	