

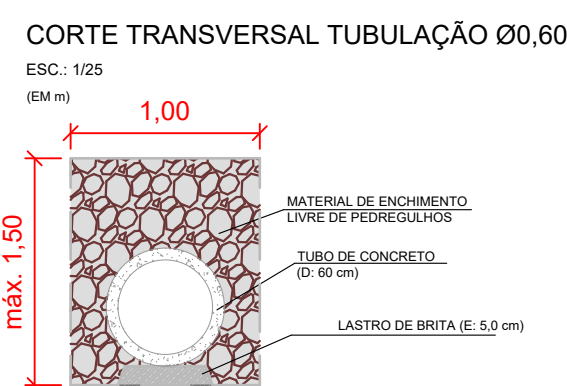
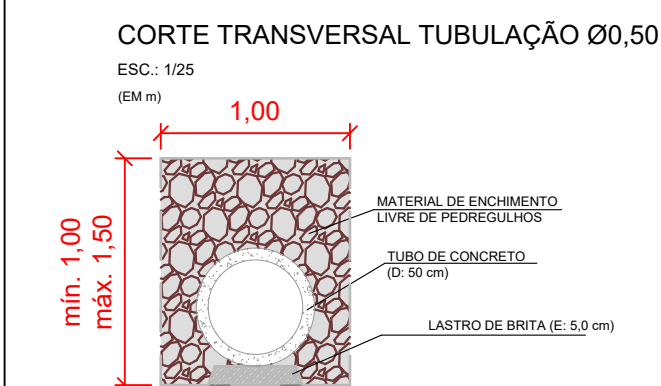
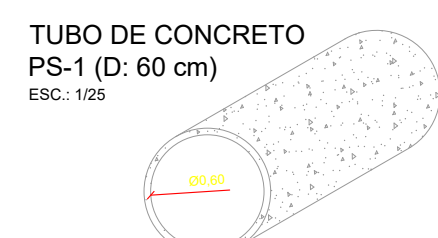
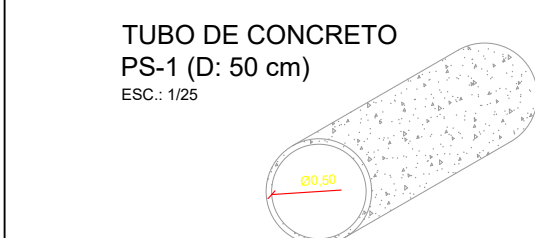
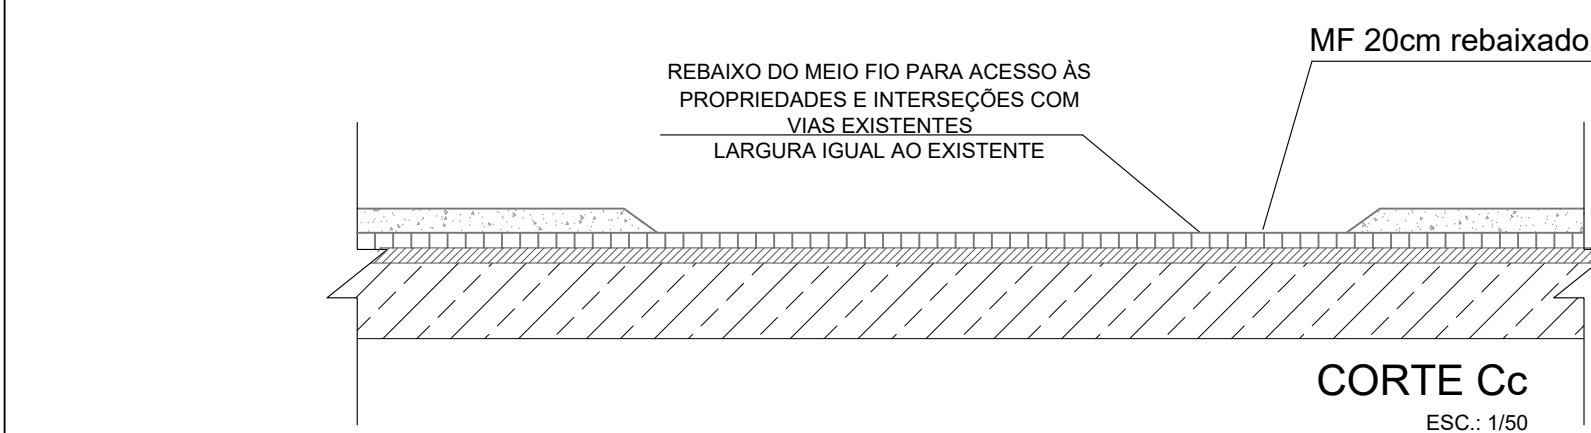
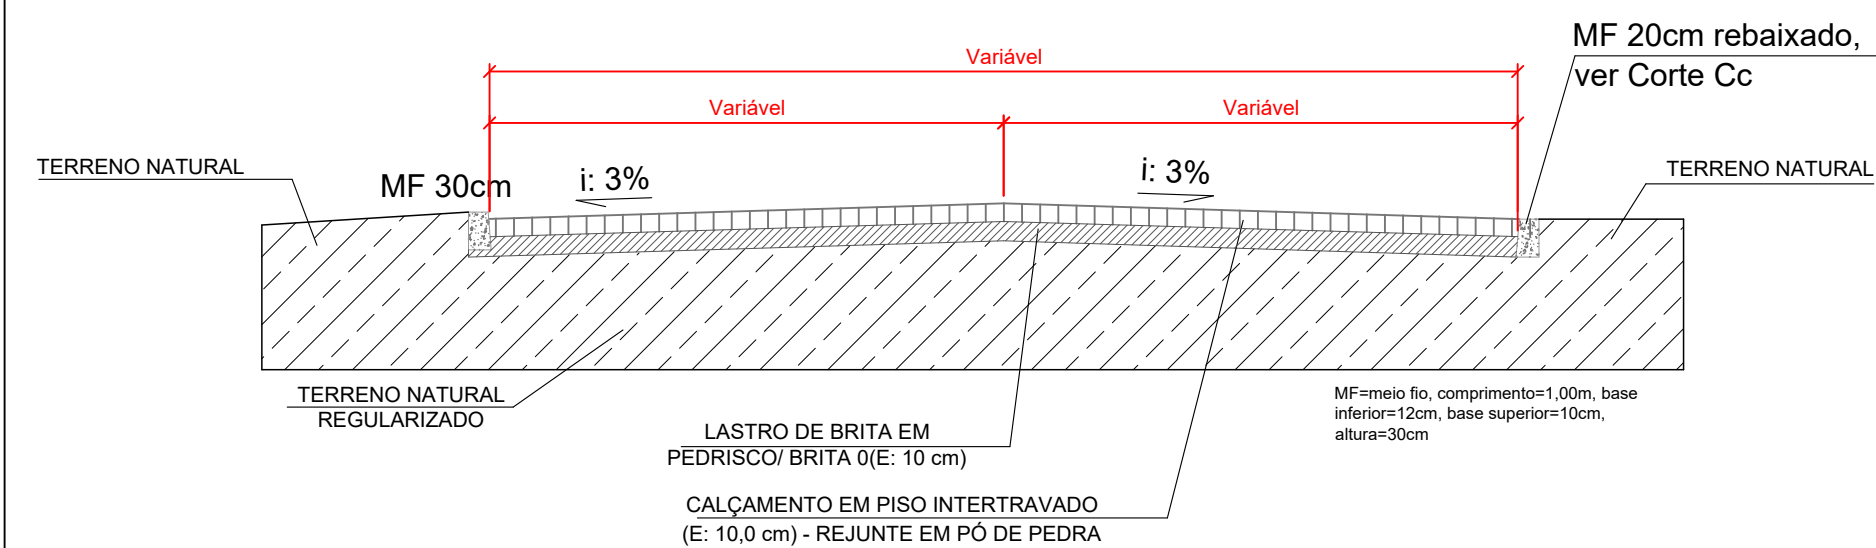
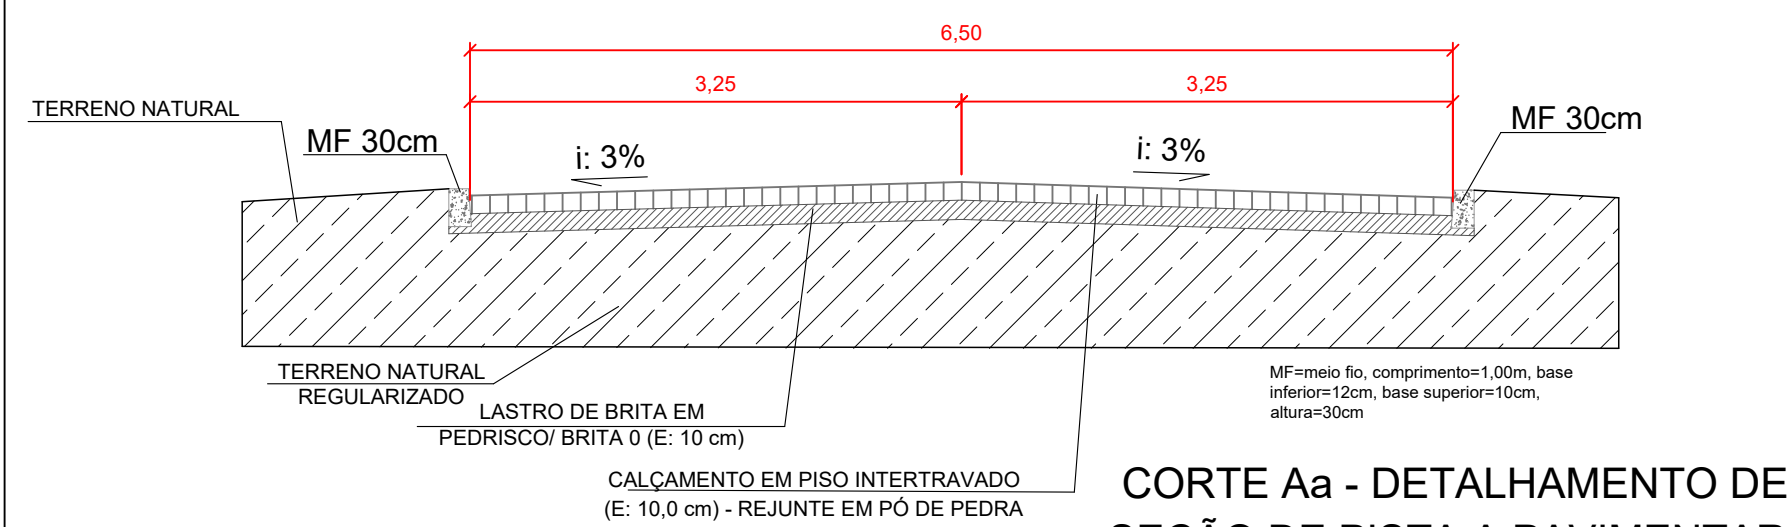
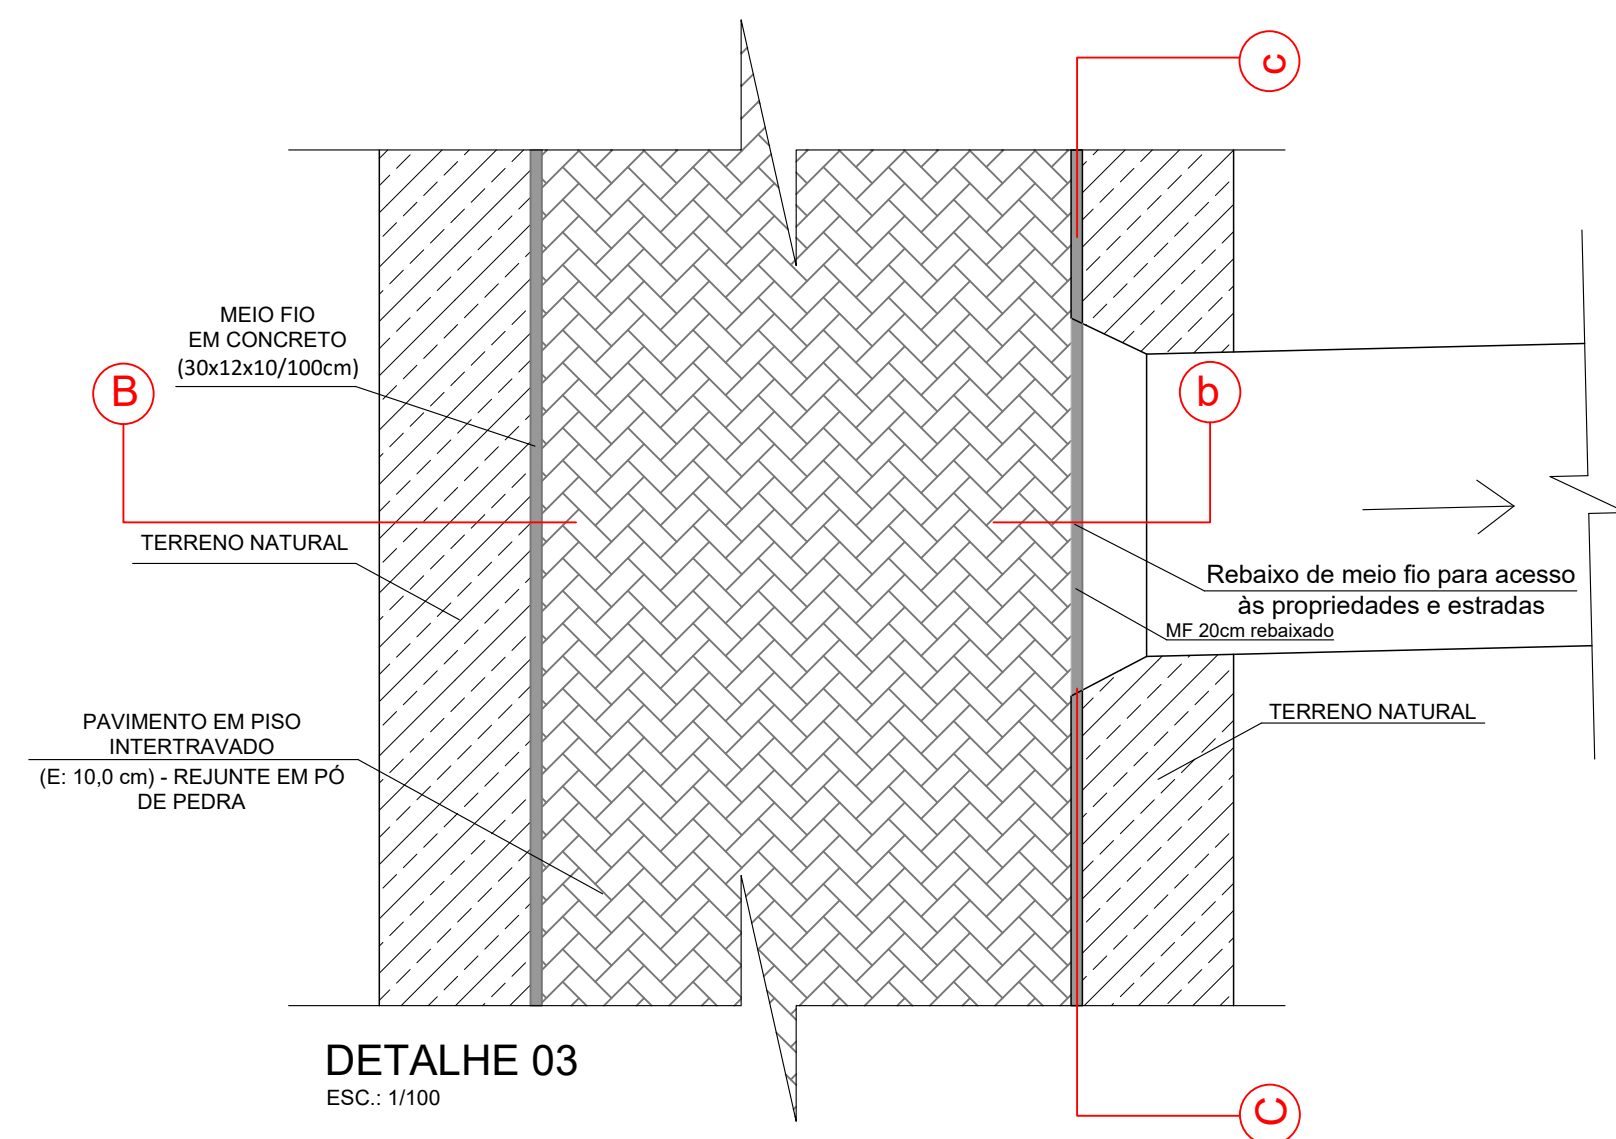
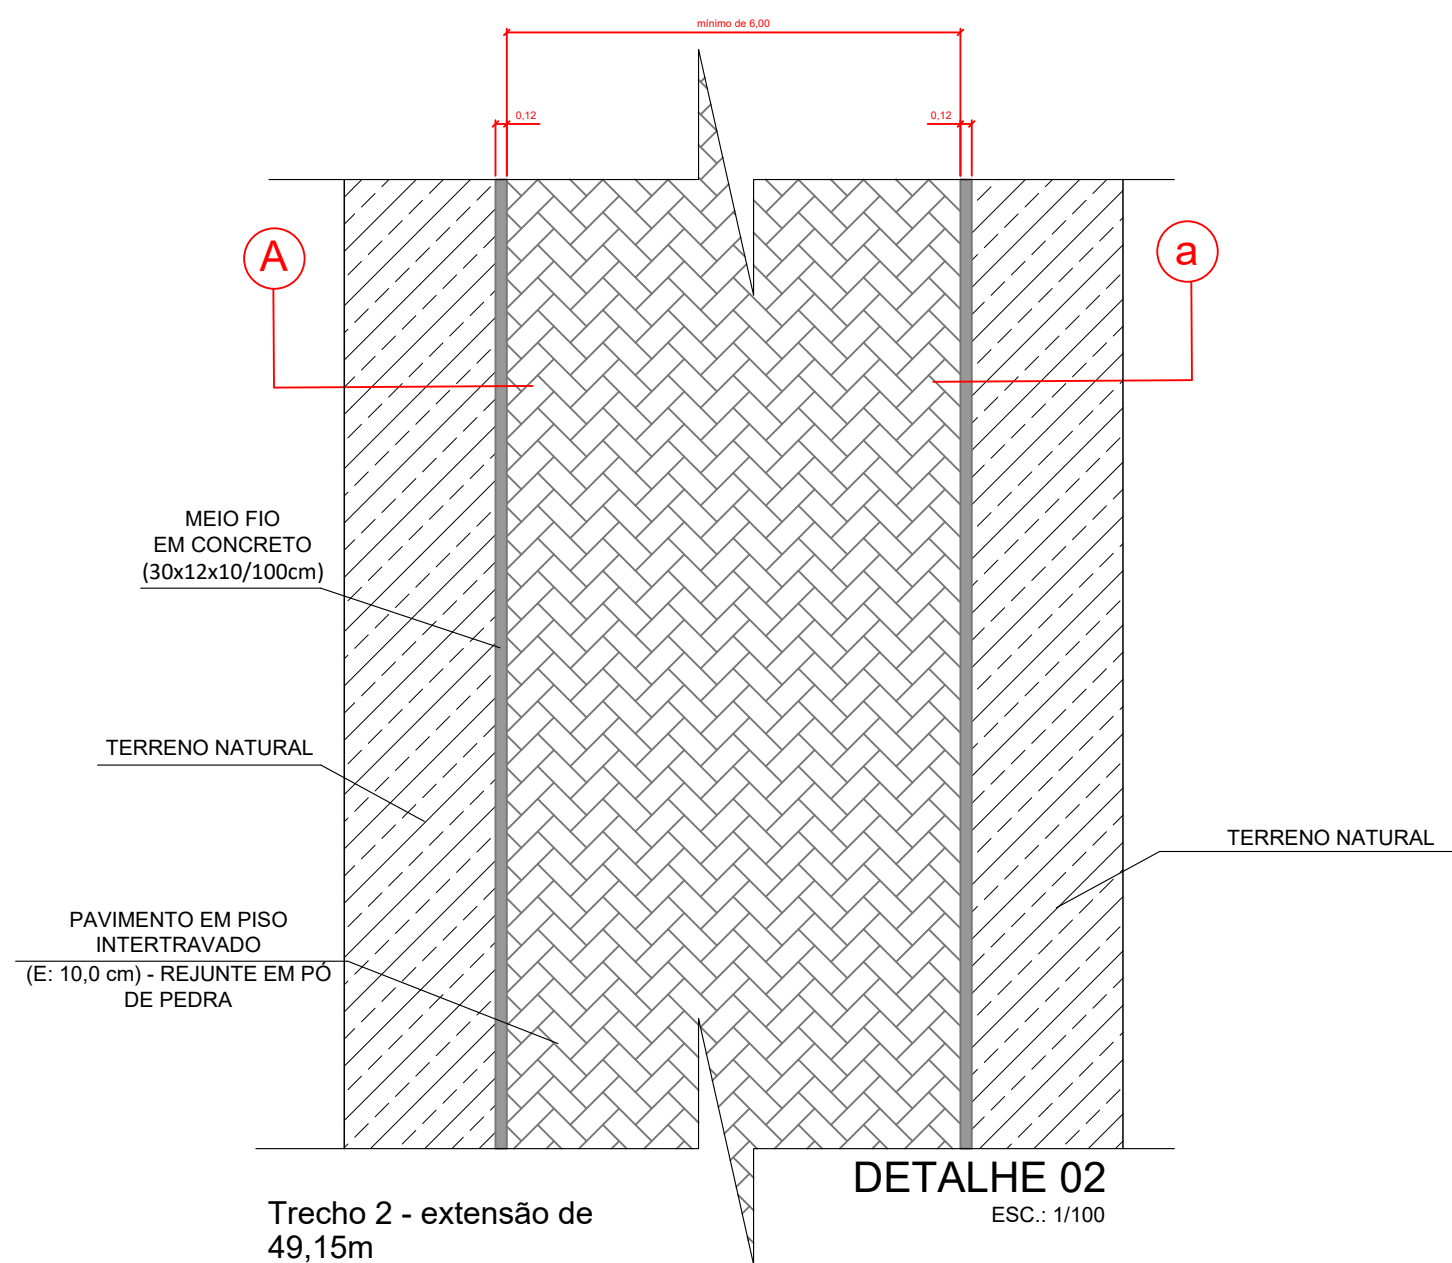


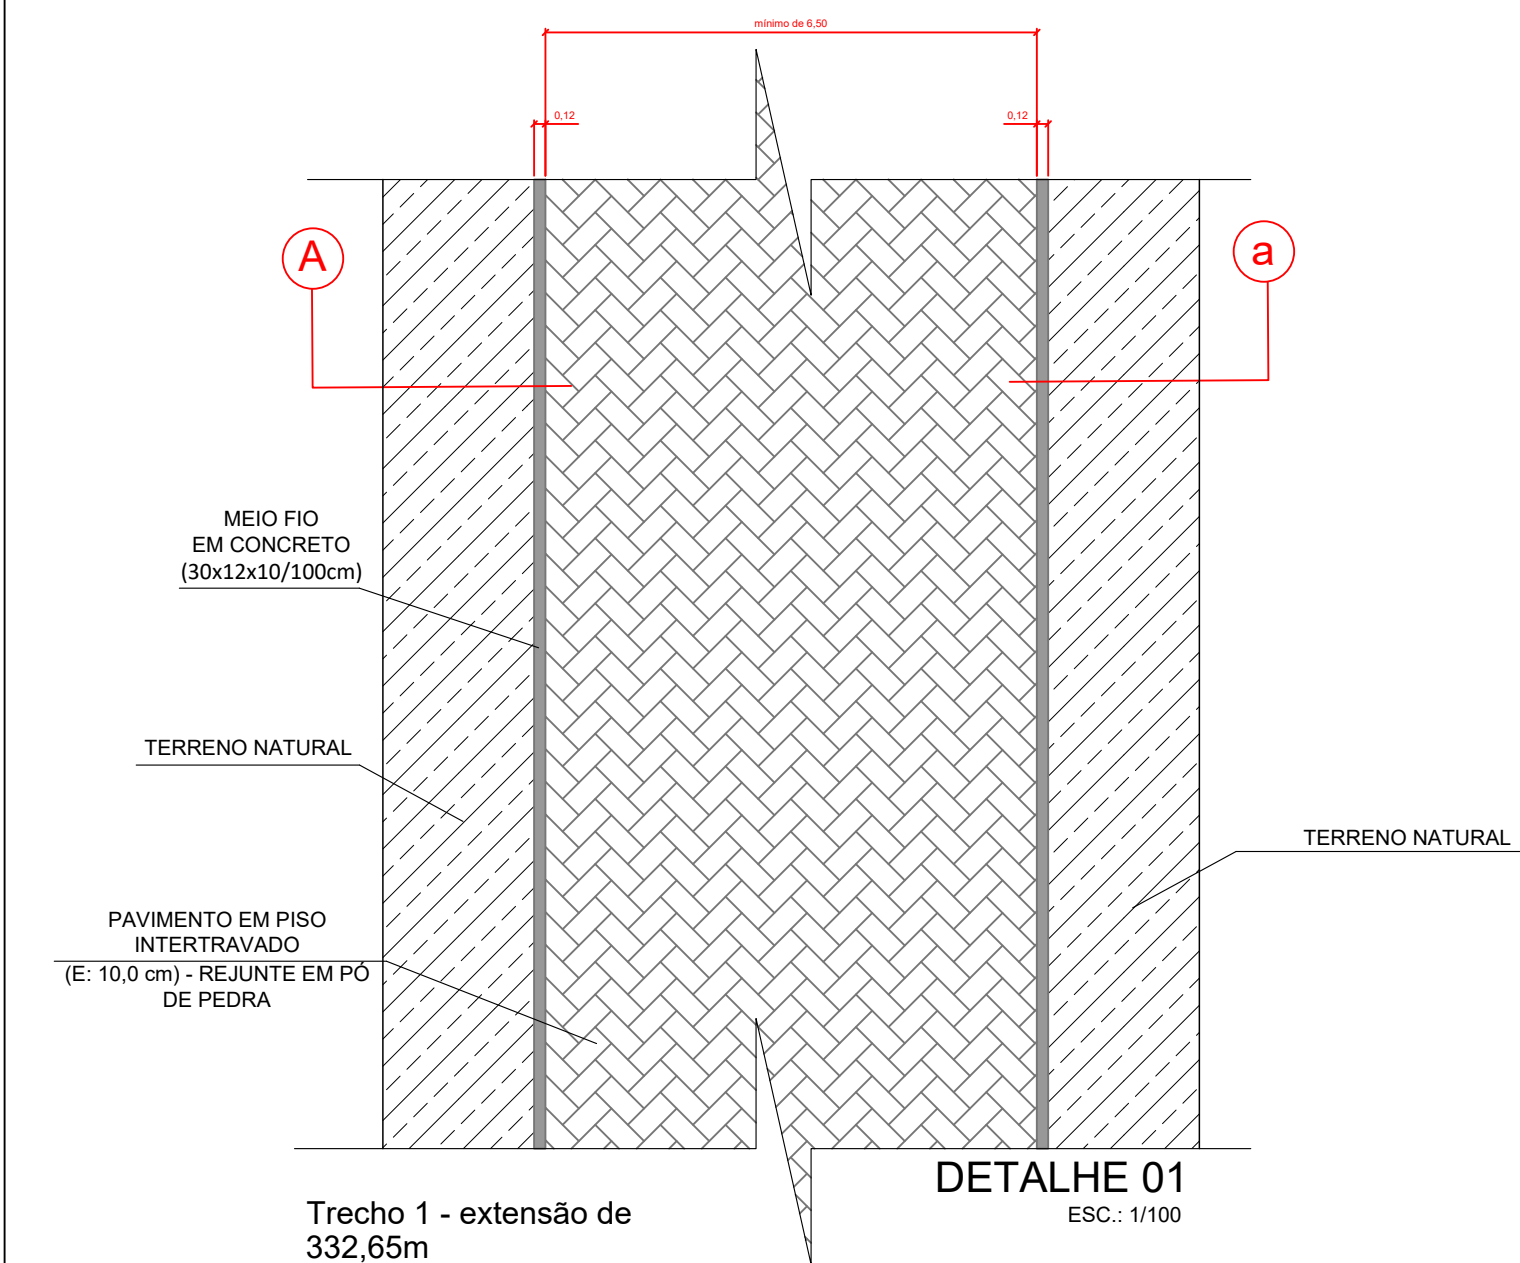


DETALHE SINALIZAÇÃO VERTICAL

ESC.: 1/50


LEGENDA SINALIZAÇÃO VERTICAL					
PLACA	CÓDIGO	DIMENSÕES	PINTURA	QUANTIDADE	ÁREA DA PLACA
	R-1	Octogonal, lados de 0,35m	FUNDO: VERMELHO ORLA E FAIXA: BRANCO LETRAS E NÚMEROS: BRANCO VERSO: PRETO FOSCO	1 UN.	0,59 m²
	R-7	Ø: 0,50 m	FUNDO: BRANCO ORLA E FAIXA: VERMELHO LETRAS E NÚMEROS: PRETO VERSO: PRETO FOSCO	2 UN.	0,20 m²
	R-19	Ø: 0,50 m	FUNDO: BRANCO ORLA E FAIXA: VERMELHO LETRAS E NÚMEROS: PRETO VERSO: PRETO FOSCO	2 UN.	0,20 m²

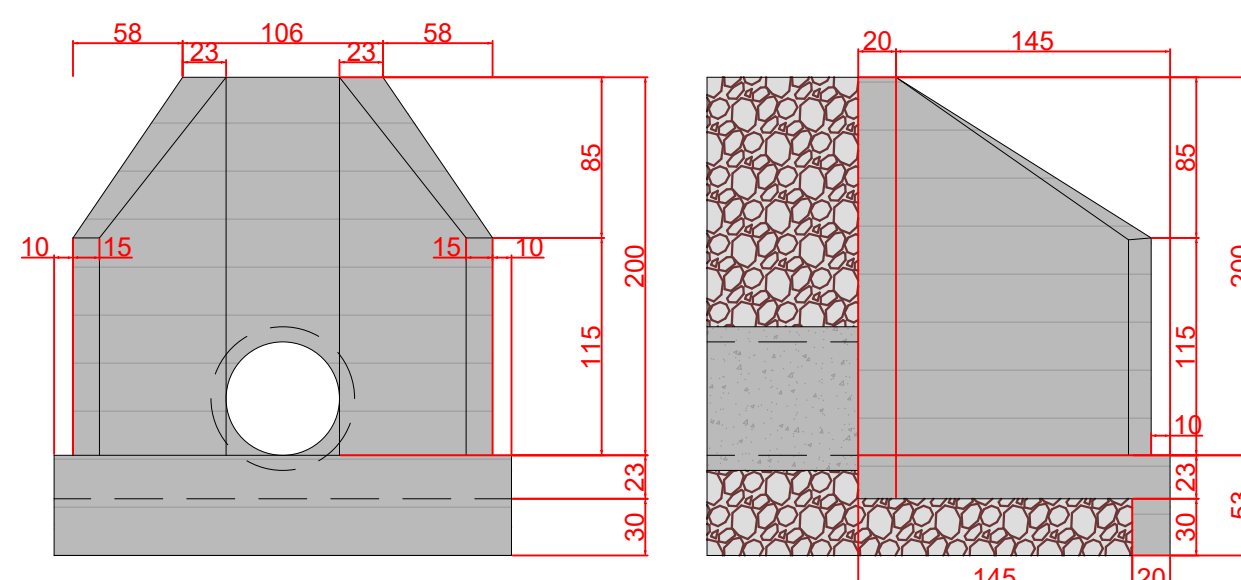


BOCA PARA BUEIRO SIMPLES EM CONCRETO ARMADO
Vista Frontal
ESC.: 1/40
(EM m)

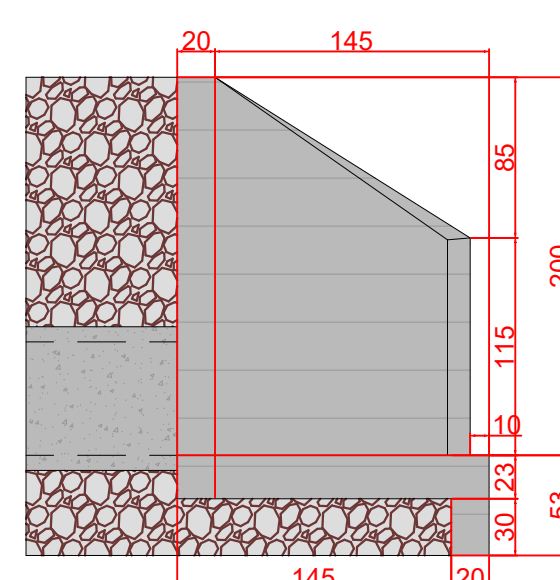



BOCA PARA BUEIRO SIMPLES EM CONCRETO ARMADO
Vista Lateral
ESC.: 1/40
(EM m)

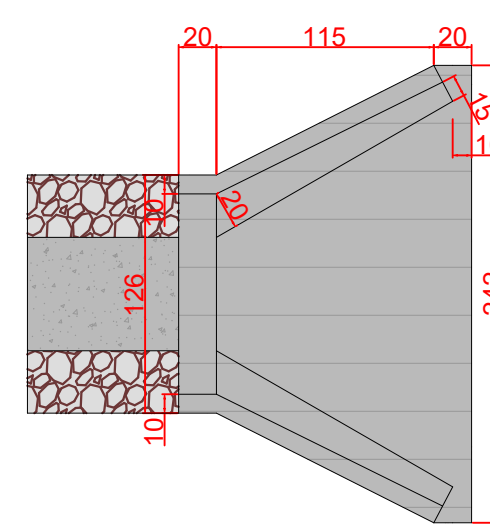

BOCA PARA BUEIRO SIMPLES EM CONCRETO ARMADO
Vista Superior
ESC.: 1/40
(EM m)

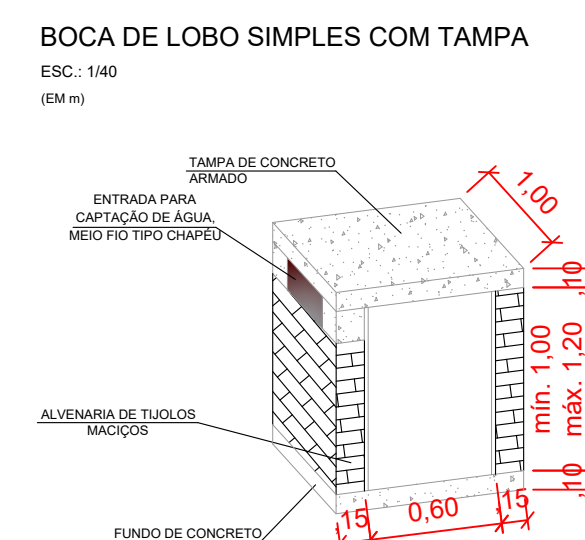


BOCA DE LOBO SIMPLES COM TAMPÃO
ESC.: 1/40
(EM m)

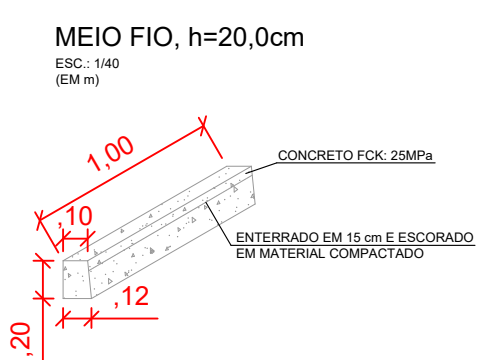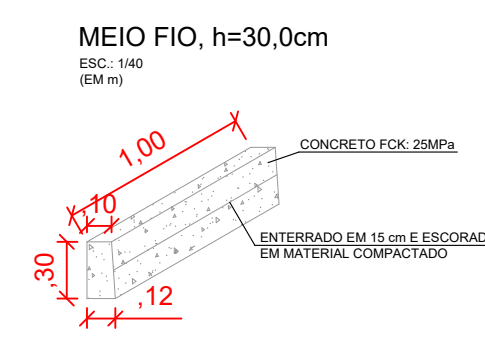


Sarjeta trapezoidal em concreto SZC 60-20

ESC.: 1/100
(EM m)

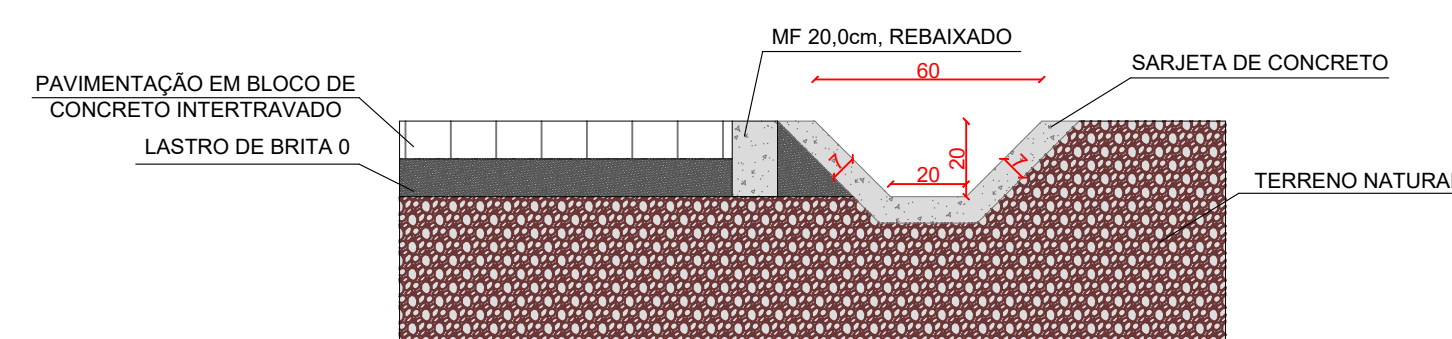

Sarjeta trapezoidal em concreto SZC 90-30

ESC.: 1/100
(EM m)

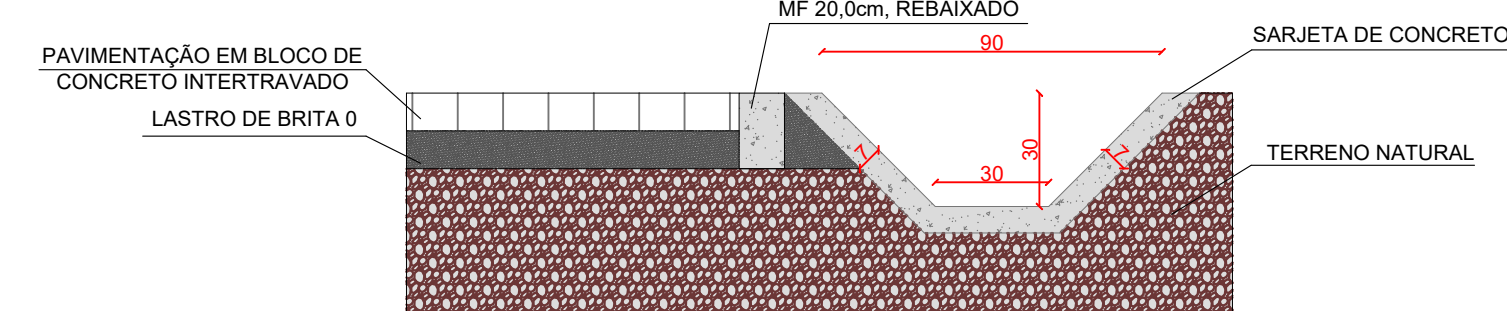

**PREFEITURA MUNICIPAL DE
ANTA GORDA / RS**

Projeto de pavimentação de via rural

Francisco David Frighetto
Prefeito Municipal

Altos Engenharia e Projetos LTDA
CNPJ: 42.970.303/0001-87

Des. Lucio Dornello

ÁREA:
2.562,55m²

DATA:
04/2025

PROJETO:
Detalhamentos.

LOCALIZAÇÃO:
Estrada Geral Itapuca, interior, Anta Gorda/RS

PRANCHA:
02/02