Legenda:

- Desenho Base – GPS
- Curvas Mestras
- Curvas Auxiliares
- Desenho Estrada Sem Pavimentação
- Desenho Estrada Com Pavimentação

CURVAS DE NÍVEL
ESCALA.....1/250

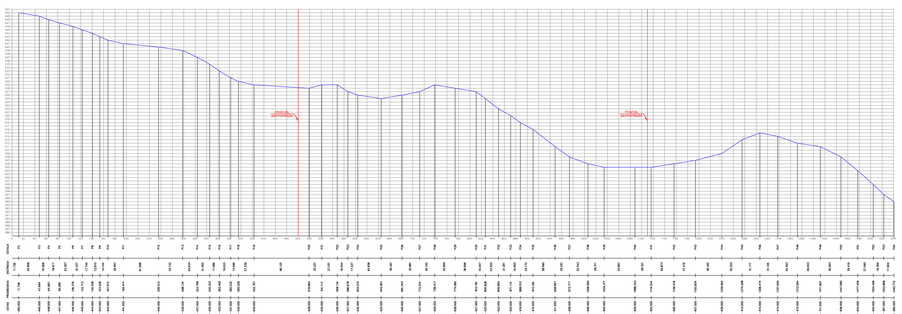

PERFIL TOPOGRÁFICO

PREFEITURA MUNICIPAL DE ANTA GORDA / RS

Projeto de pavimentação de via rural

FRANCISCO DAVID FRIGHETTO:3868436 3904

Assinado de forma digital por FRANCISCO DAVID FRIGHETTO:38684363904
Dados: 2024.01.12 07:16:42 -03'00'

Documento assinado digitalmente
CPF: 038.684.339-04
Nome: Francisco David Frighetto
Data: 08/01/2024 10:29:16 -03'00'

Francisco David Frighetto
Prefeito Municipal

Altos Engenharia e Projetos LTDA
CNPJ: 42.970.303/0001-87

Escala: 1:250 / 1:2000

ÁREA:	PROJETO:	PRANCHA:
4.270,00m²	Planta de topografia.	04/04
DATA: 01/2024	LOCALIZAÇÃO: Estrada Linha Terceira Moresco, Interior, Anta Gorda/RS.	