PLANTA DE LOCALIZAÇÃO
ESCALA.....1/1250

Comprimento total do trecho = 525,74m
Trecho 1, largura da via a pavimentar = 6,80m, extensão de 66,21m
Trecho 2.1, largura da via a pavimentar = 6,80m, extensão de 197,05m
Trecho 2.2, largura da via a pavimentar = variável, extensão de 34,68m
Trecho 2.3, largura da via a pavimentar = 6,20m, extenão de 227,80m

Área total a pavimentar = 3.557,38m²

- Caixa para boca de lobo com tampa
- Caixa para boca de lobo com grelha
- Poste de energia

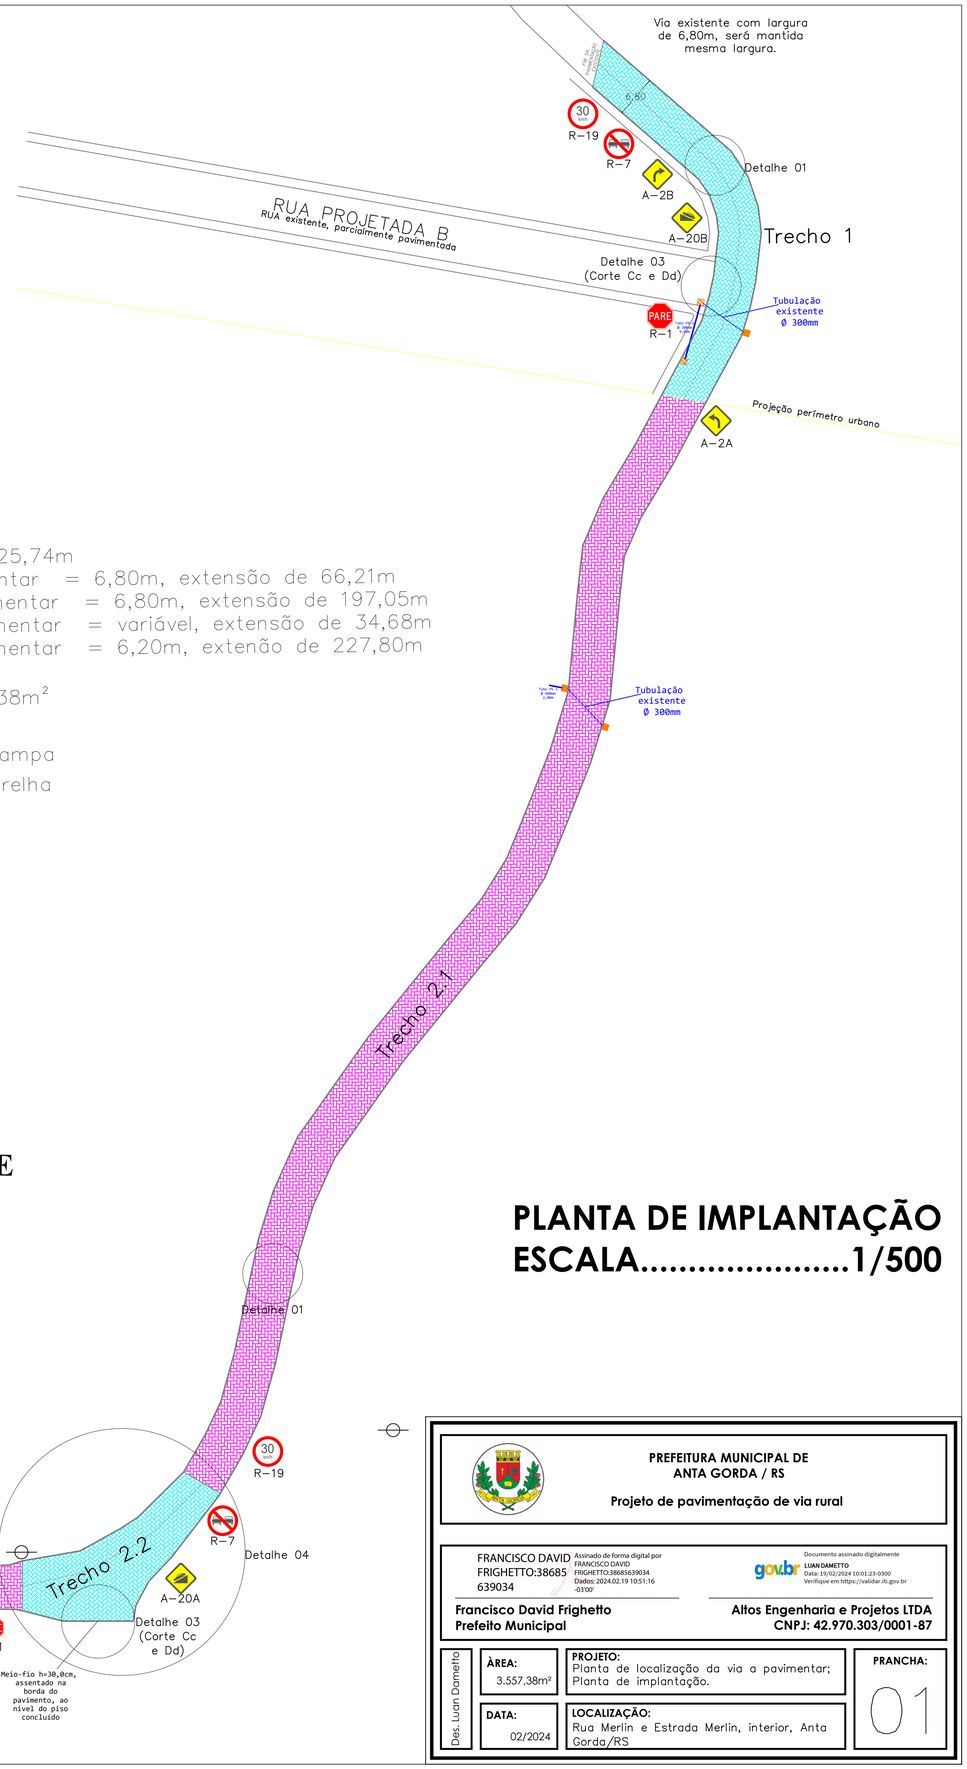

PLANTA DE IMPLANTAÇÃO
ESCALA.....1/500

PREFEITURA MUNICIPAL DE
ANTA GORDA / RS

Projeto de pavimentação de via rural

FRANCISCO DAVID FRIGHETTO:38685639034
Assinado de forma digital por FRANCISCO DAVID FRIGHETTO:38685639034
Dados: 2024.02.19 10:51:16 -03'00'

Documento assinado digitalmente
gov.br
LUAN DAMETTO
Data: 19/02/2024 10:01:23-0300
Verifique em https://validar.iti.gov.br

Francisco David Frighetto
Prefeito Municipal

Altos Engenharia e Projetos LTDA
CNPJ: 42.970.303/0001-87

Des. Luan Dametto

ÀREA: 3.557,38m²

DATA: 02/2024

PROJETO: Planta de localização da via a pavimentar; Planta de implantação.

LOCALIZAÇÃO: Rua Merlin e Estrada Merlin, interior, Anta Gorda/RS

PRANCHA: 01