






PLANTA BAIXA DA PAVIMENTAÇÃO

ESC.: 1/100
(EM m)

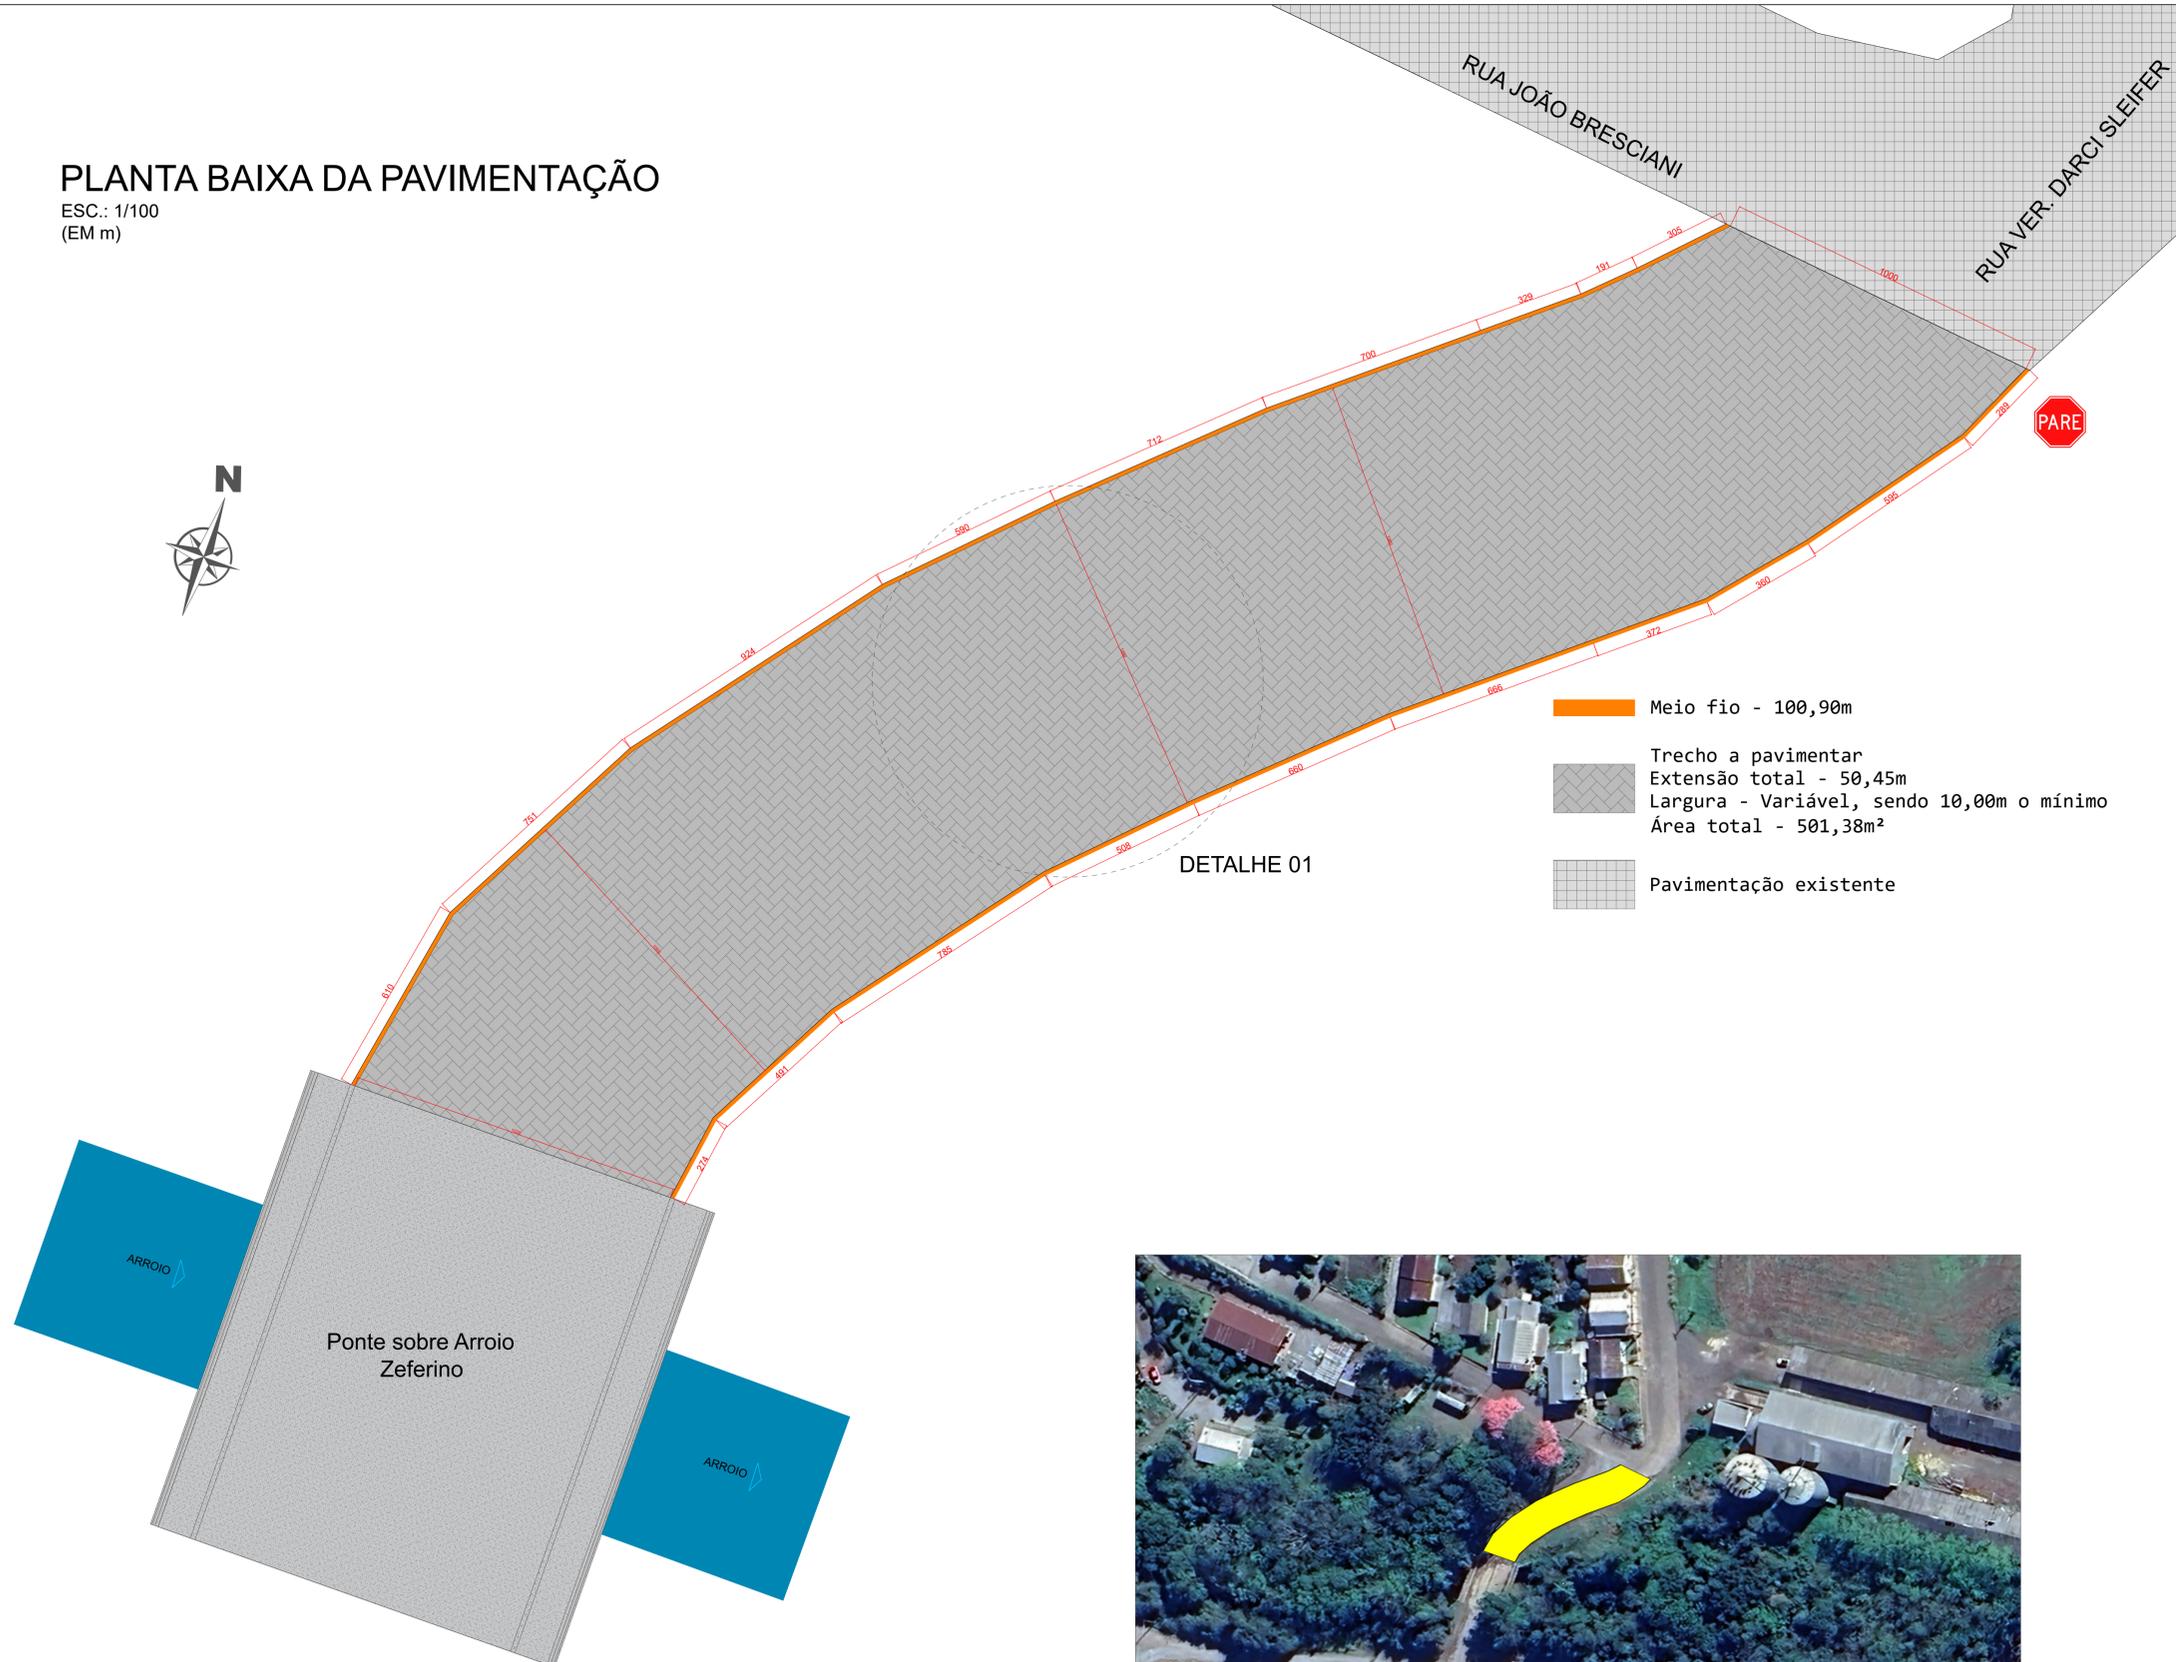

- Meio fio - 100,90m
- Trecho a pavimentar
Extensão total - 50,45m
Largura - Variável, sendo 10,00m o mínimo
Área total - 501,38m²
- Pavimentação existente


DETALHE 01

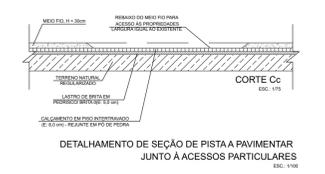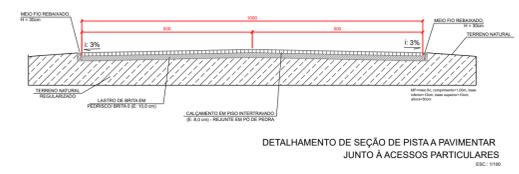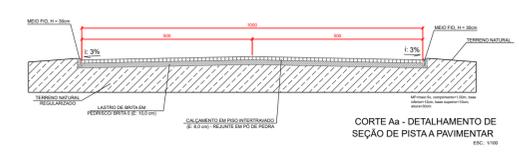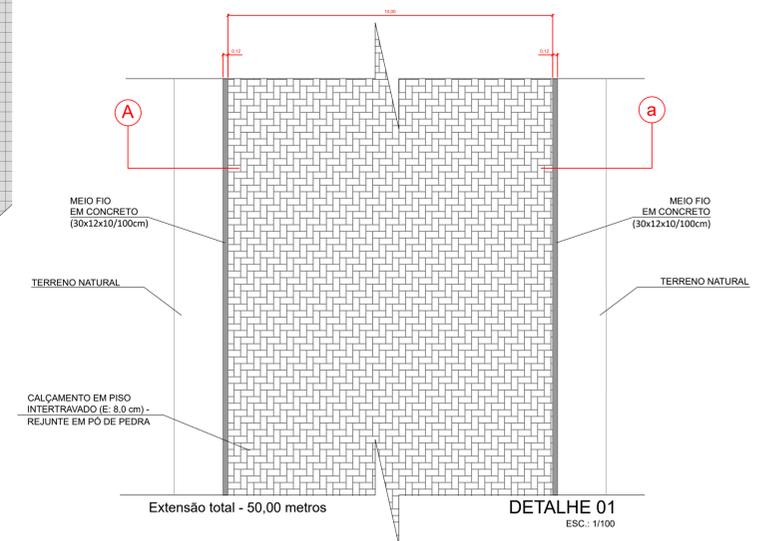

DETALHE_SINALIZAÇÃO VERTICAL

ESC.: 1/80
(EM m)

R-1: PARADA OBRIGATÓRIA

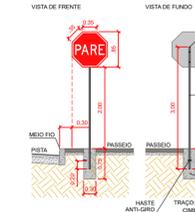

LEGENDA SINALIZAÇÃO VERTICAL					
PLACA	CÓDIGO	DIMENSÕES	FINITURA	QUANTIDADE	ÁREA
	R-1	L: 0,30 m	FUNDO: VERMELHO REFLETIVO ORLA INTERNA: BRANCO REFLETIVO ORLA EXTERNA: VERMELHO REFLETIVO LETRA: BRANCO REFLETIVO VERSO: PRETO FOSCO	1 UN.	0,03 m ²



PLANTA DE LOCALIZAÇÃO
ESC.: 1/10000
(EM m)

PREFEITURA MUNICIPAL DE ANTA GORDA / RS
Projeto básico para pavimentação de trecho da Rua Dr. Flores

Francisco David Frighetto
Prefeito Municipal

Alfos Engenharia e Projetos LTDA
CNPJ: 42.970.303/0001-87

ÁREA: 501,38m ²	PROJETO: Mapa de situação; Planta Baixa; Detalhamentos.	FRANCHA: 01/01
DATA: 08/2024	LOCALIZAÇÃO: Rua Dr. Flores, centro, Anta Gorda/RS	