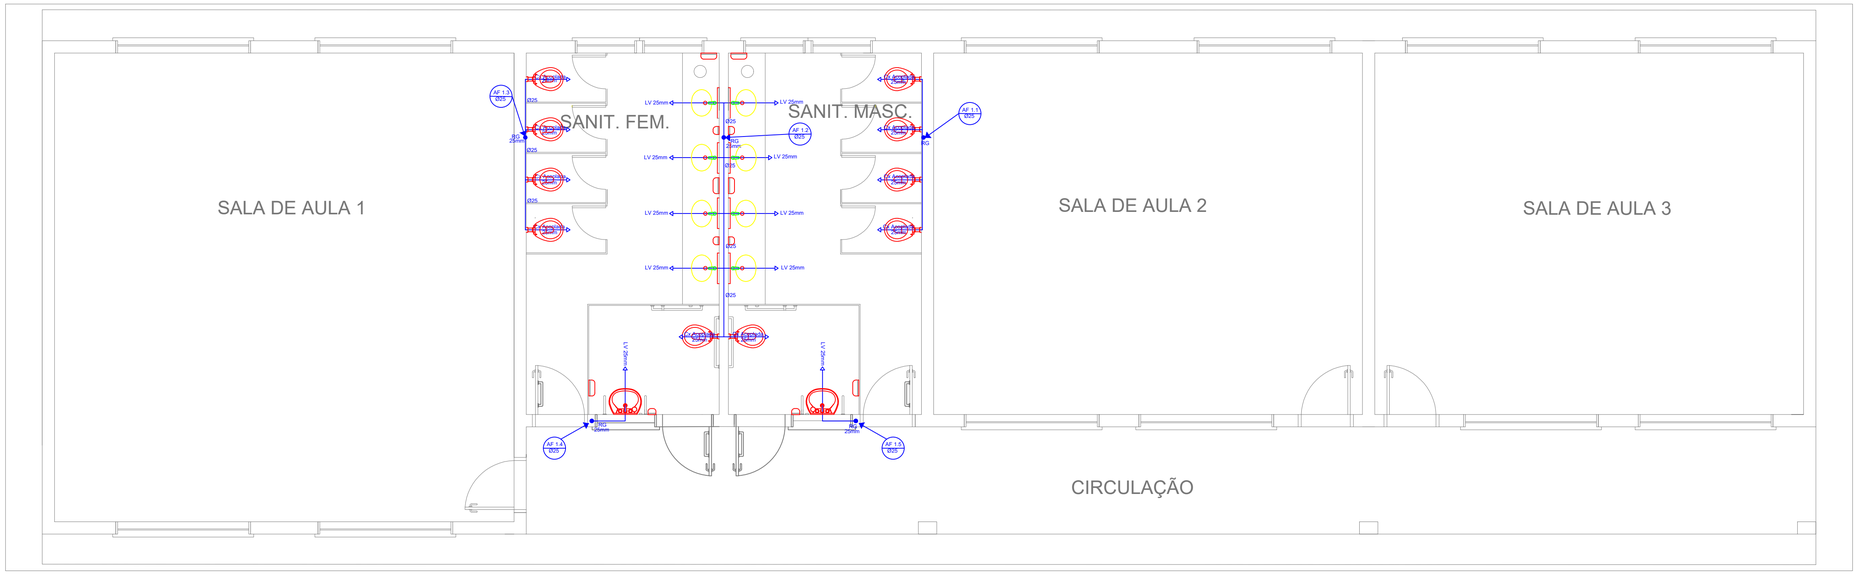

Tubulação pav. Térreo

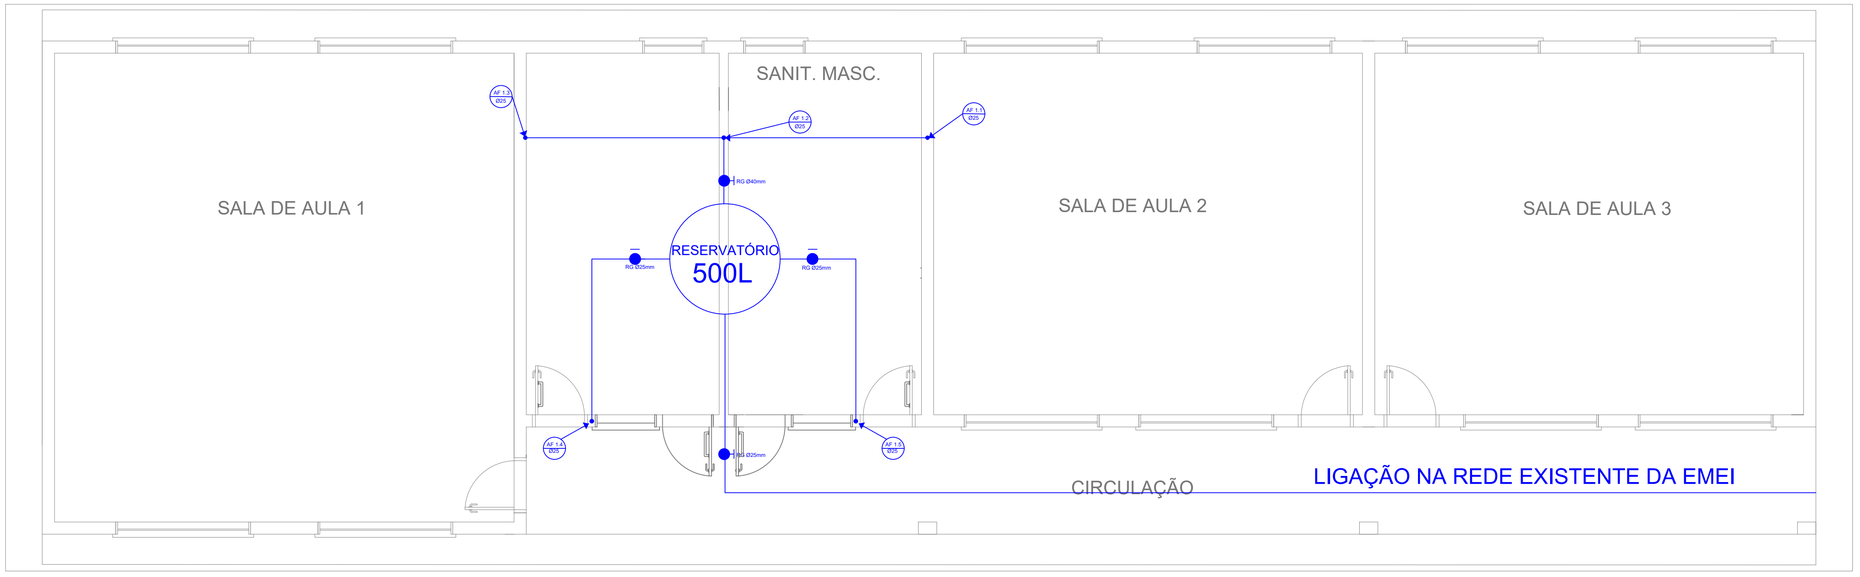

Tubulação sobre a laje cobertura

OBSERVAÇÕES:

1. TODA TUBULAÇÃO SERÁ EM PVC RÍGIDO SOLDÁVEL CLASSE 15, COM OS DIÂMETROS (mm) INDICADOS.
2. OS PONTO PARA ALIMENTAÇÃO DOS VASOS SANITÁRIOS FICARÃO A 30,0cm DO NÍVEL DO PISO ACABADO;
3. OS PONTO PARA ALIMENTAÇÃO DAS TORNEIRAS FICARÃO A 70,0cm DO NÍVEL DO PISO ACABADO;
4. AS TUBULAÇÕES QUE PASSAM PELO SOLO SERÃO ENTERRADAS SOB A LAJE DE PISO, ENVOLTAS E COBERTAS COM AREIA NÃO COMPACTADA, DE MODO A PROTEGER A TUBULAÇÃO.

PROJETO HIDRAULICO

Escala 1/50

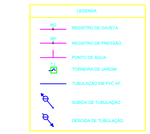

LEGENDA

LV = LAVATÓRIO
CA = CAIXA ACOPLADA
CS = CAIXA SIFONADA
VS = VASO SANITÁRIO
MC = MICTÓRIO
RG = REGISTRO DE GAVETA
RG = REGISTRO DE PRESSÃO
RP = REGISTRO DE PRESSÃO
VD = VÁLVULA DE DESCARGA

OBSERVAÇÕES

1. TODA TUBULAÇÃO SERÁ EM PVC RÍGIDO SOLDÁVEL CLASSE 15, COM OS DIÂMETROS (mm) INDICADOS.
2. AS TORNEIRAS DE JARDIM FICARÃO A 50cm DO NÍVEL DO TERRENO.
3. AS TUBULAÇÕES QUE PASSAM PELO SOLO SERÃO ENTERRADAS COMO INDICADO PELAS RESPECTIVAS PROFUNDIDADES. VER DETALHE TUBULAÇÃO ENTERRADA.

PREFEITURA MUNICIPAL DE ANTA GORDA / RS
Projeto de ampliação de escola, com construção de 3 salas de aula

FRANCISCO DAVID FRIGHETTO:38685639034
Assinado de forma digital por FRANCISCO DAVID FRIGHETTO:38685639034 Dados: 2025.09.12 13:27:56 -03'00'

gov.br Documento assinado digitalmente LUAN DAMETTO Data: 12/09/2025 09:55:05-0300 Verifique em https://validar.iti.gov.br

Francisco David Frighetto
Prefeito Municipal

Altos Engenharia e Projetos LTDA
CNPJ: 42.970.303/0001-87

Des. Luan Dametto

ÀREA: 233,05m²

PROJETO: ELÉTRICO
Projeto hidráulico pavimento Térreo.

PRANCHA: 16

DATA: 02/2025

LOCALIZAÇÃO: Rua Arminho Miotto, n°2286, centro, Anta Gorda/RS