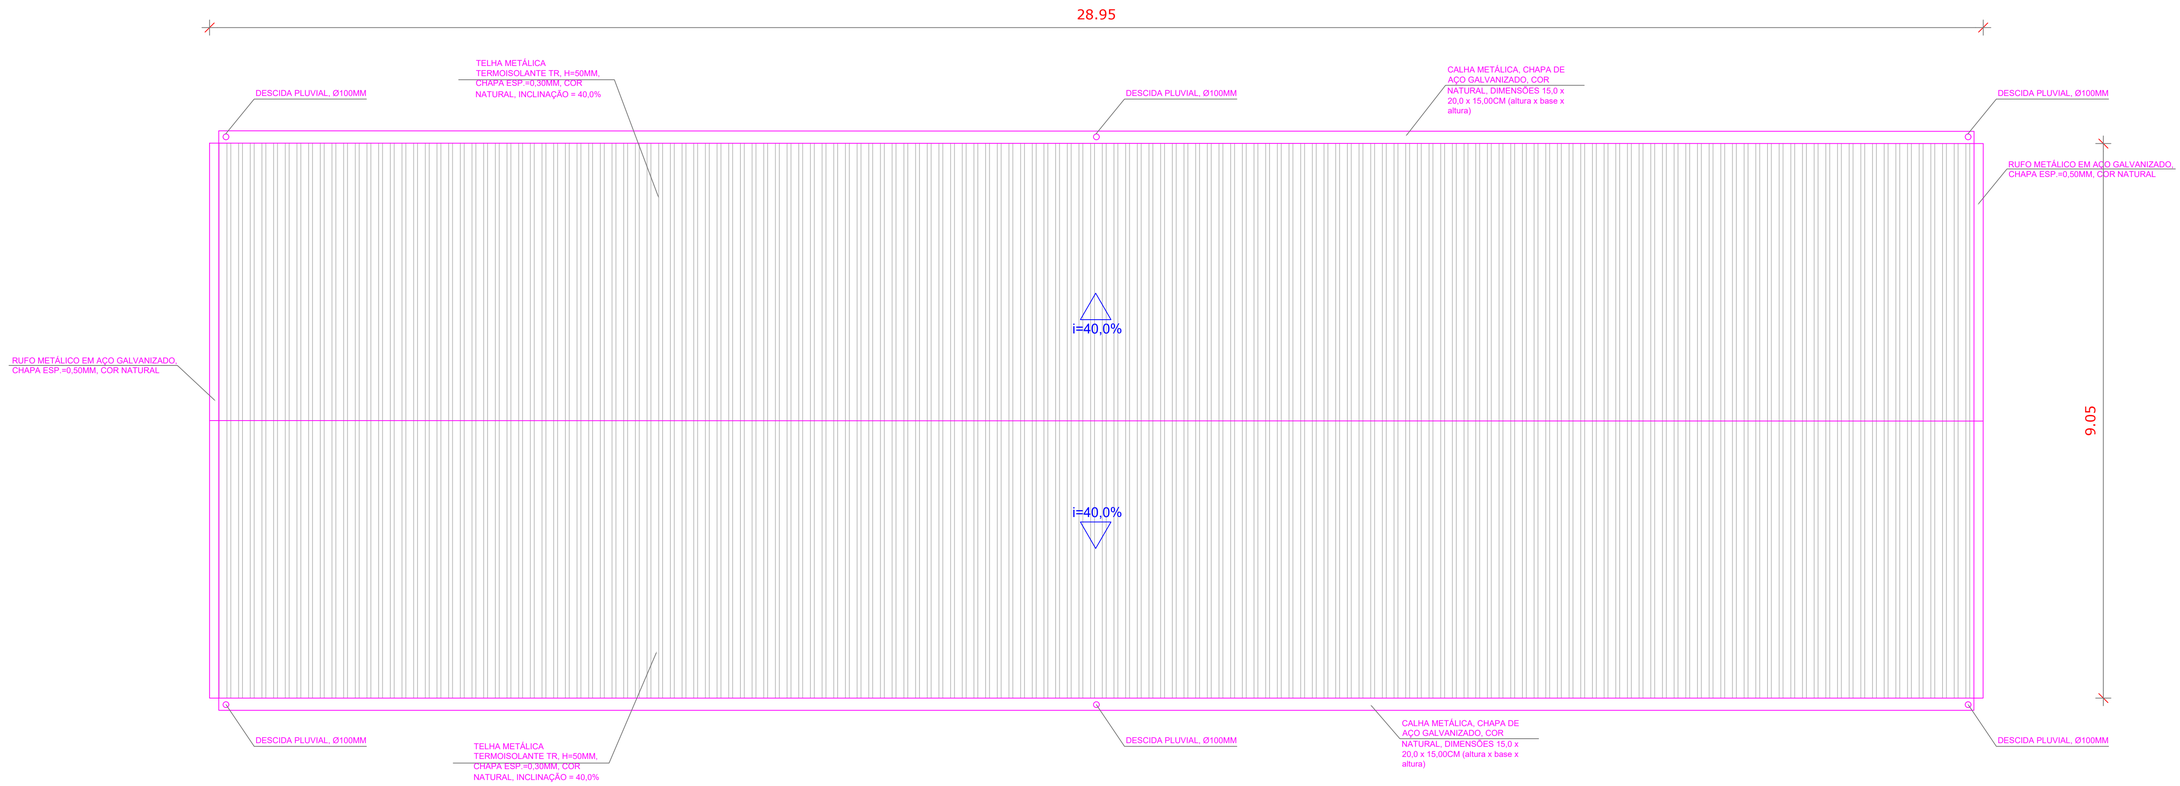

PROJETO COBERTURA
Escala 1/50

PREFEITURA MUNICIPAL DE ANTA GORDA / RS
Projeto de ampliação de escola, com construção de 3 salas de aula

FRANCISCO DAVID FRIGHETTO:38685639034
Assinado de forma digital por FRANCISCO DAVID FRIGHETTO:38685639034
Dados: 2025.09.12 13:28:10 -03'00'

gov.br Documento assinado digitalmente
LUAN DAMETTO
Data: 12/09/2025 09:58:40-0300
Verifique em https://validar.iti.gov.br

Francisco David Frighetto
Prefeito Municipal

Altos Engenharia e Projetos LTDA
CNPJ: 42.970.303/0001-87

Des. Luan Dametto

ÀREA: 233,05m²

PROJETO: COMPLEMENTAR Cobertura..

PRANCHA: 18

DATA: 02/2025

LOCALIZAÇÃO: Rua Arminho Miotto, nº2286, centro, Anta Gorda/RS