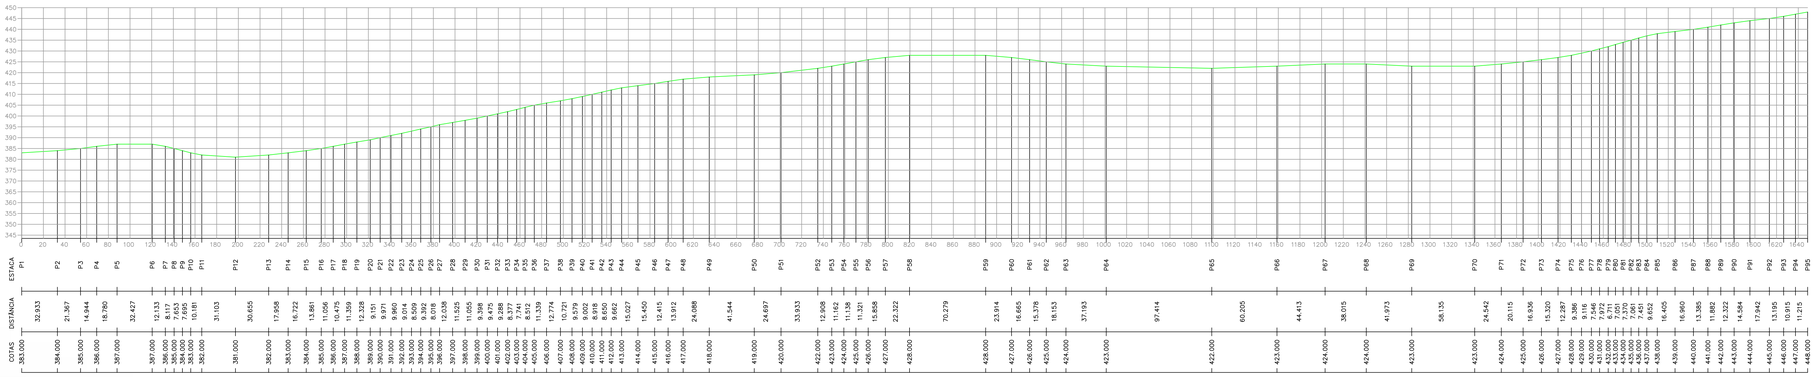

Perfil de elevação da estrada

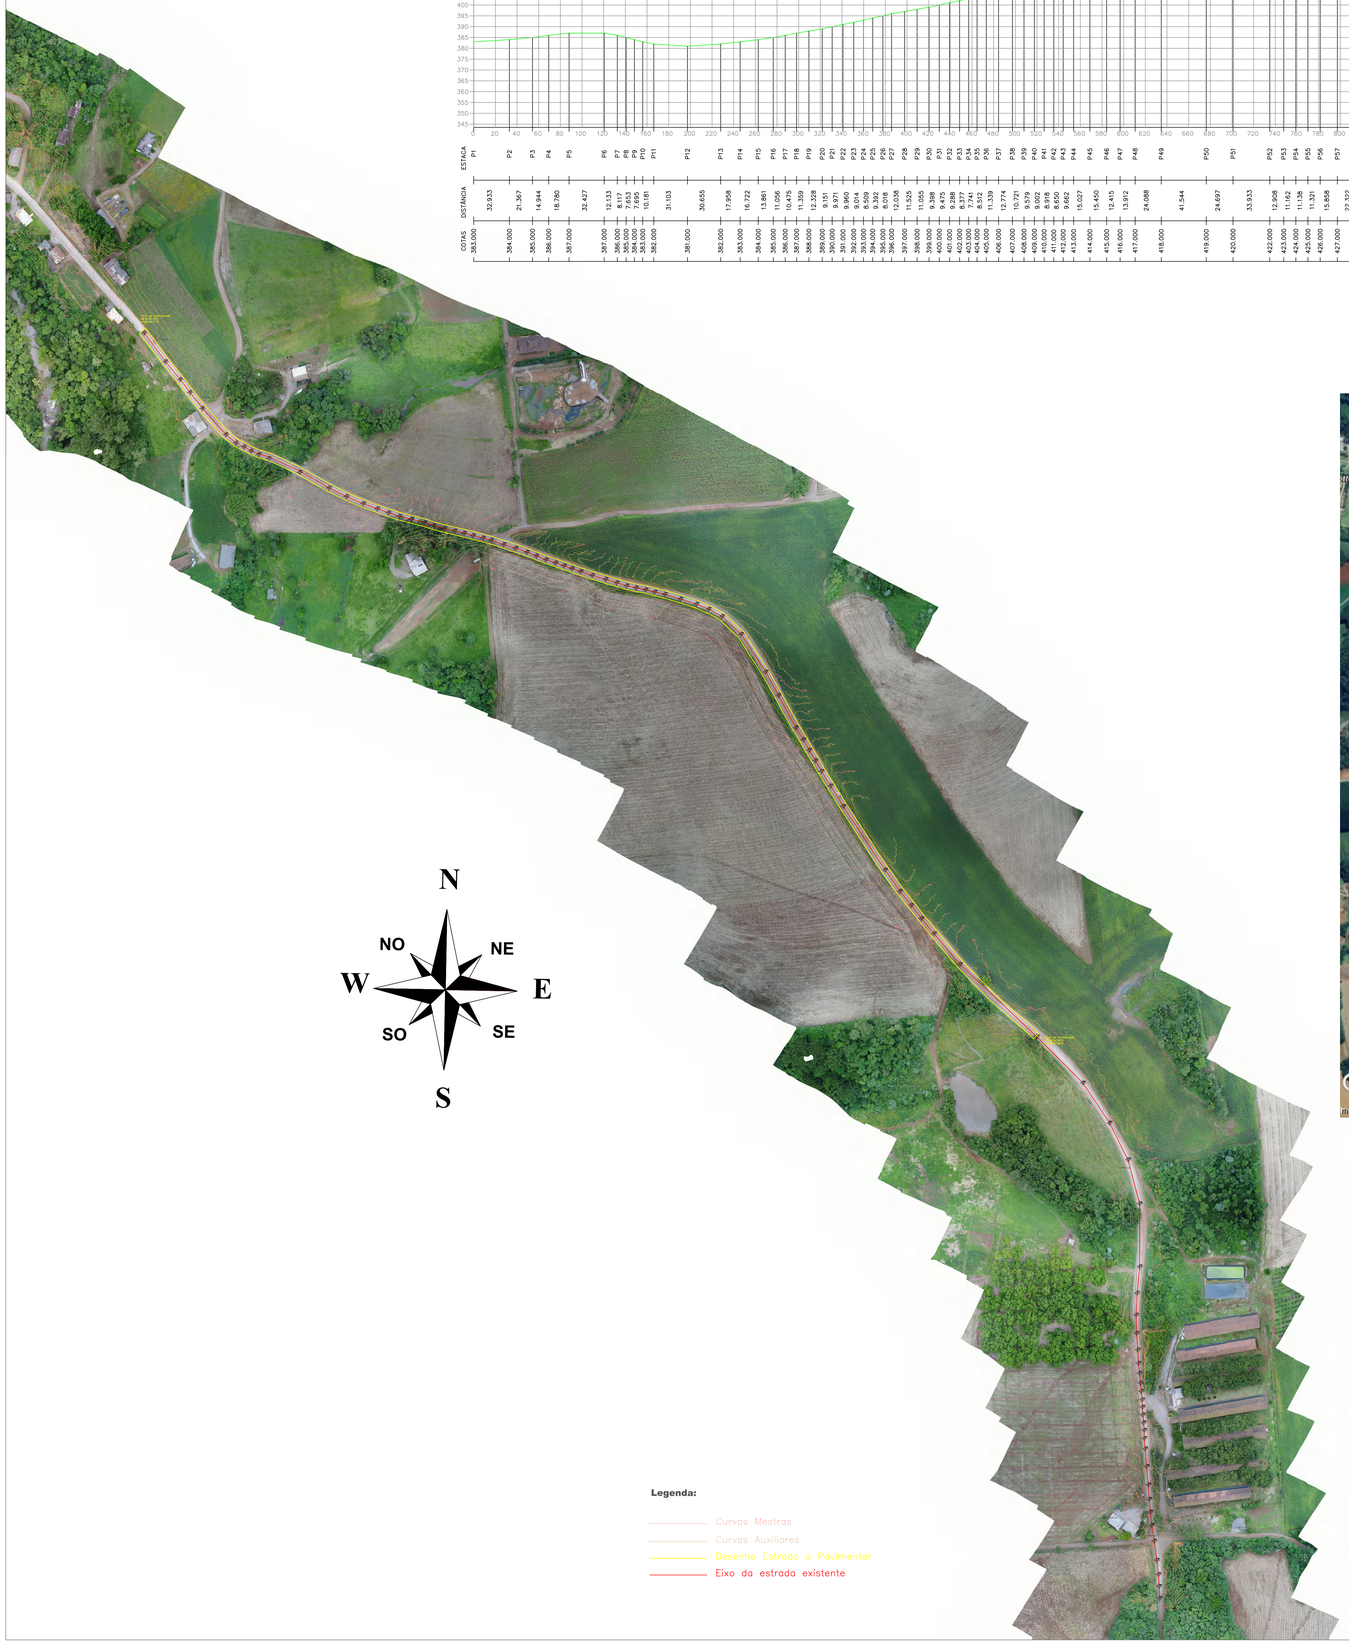

Imagem aérea do local.

Planta de Localização
Escala 1/2000

PREFEITURA MUNICIPAL DE ANTA GORDA / RS
Projeto de pavimentação de via rural

Francisco David Frighetto
Prefeito Municipal

Altos Engenharia e Projetos LTDA
CNPJ: 42.970.303/0001-87

Des.: Lucas Dametto

ÁREA: 8.250,94m²	**PROJETO:** Pavimentação de via em bloco de concreto intertravado, e=10,0cm	**PRANCHA:** 01/03
DATA: 12/2024	**LOCALIZAÇÃO:** Estrada Geral Linha Segunda, interior, Anta Gorda/RS	