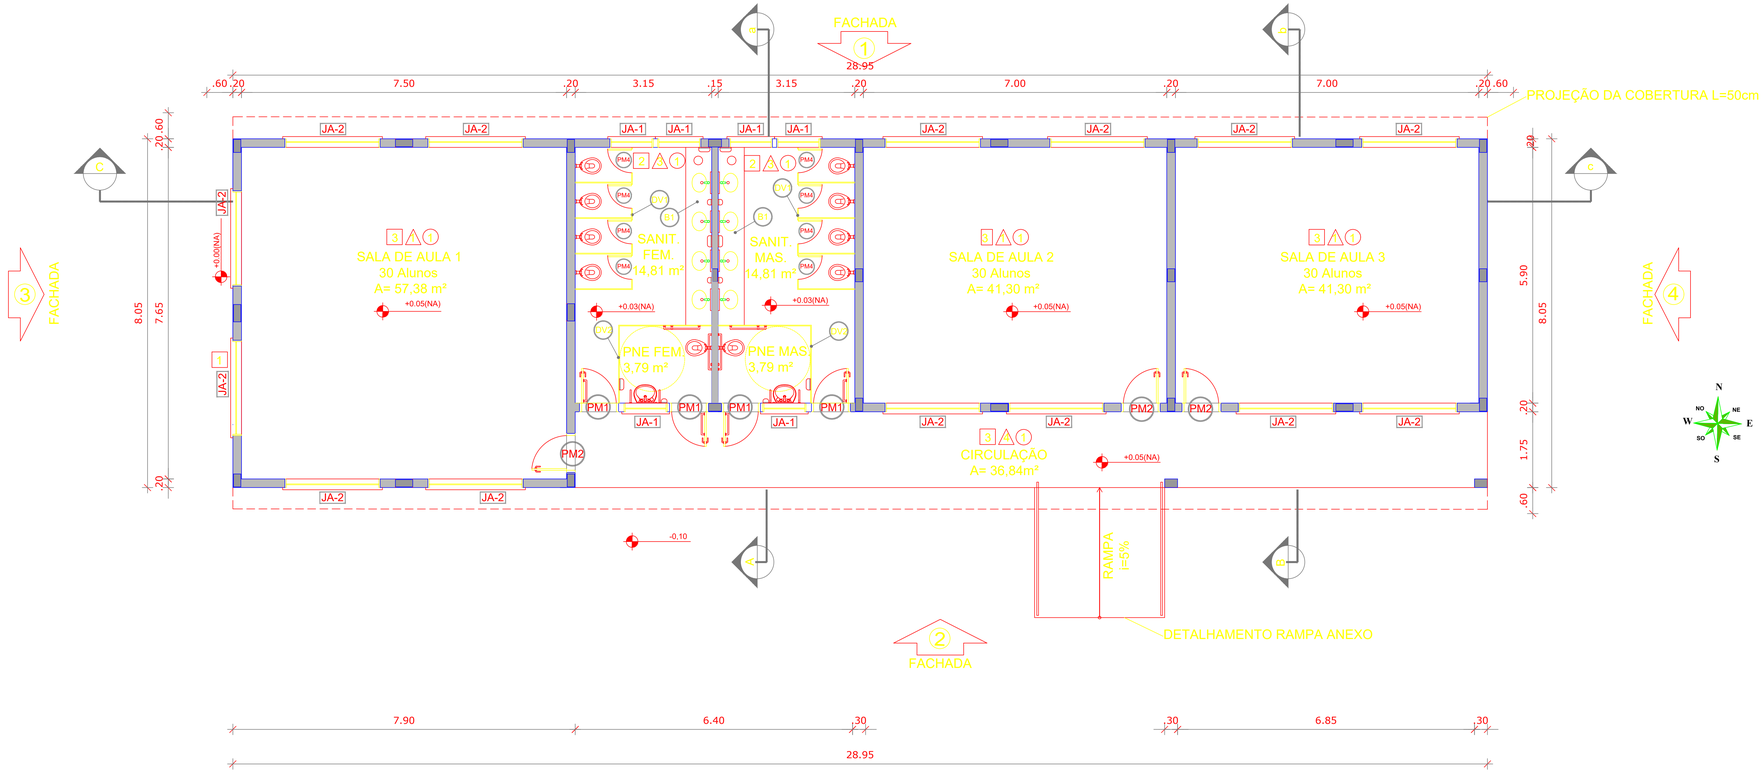

PLANTA BAIXA
Escala 1/50

ESPECIFICAÇÕES

PISO

1 - CIMENTADO DESEMPENADO
2 - CERÂMICA 60 x 60 cm COR BRANCO ANTIDERRAPANTE
3 - CERÂMICA 60 x 60 cm COR CINZA ANTIDERRAPANTE
4 - GRAMADO
5 - CASCALHO

PAREDE

1 - PINTURA ACRÍLICA SOBRE REBOCO DESEMPENADO FINO COR MARFIM + FAIXA DE MADEIRA COM VERNIZ FOSCO, NA ALTURA DE 85 cm
2 - CERÂMICA 30 x 60 cm COR BRANCO ATÉ 180 cm + FAIXA CERÂMICA 10 x 10 cm AZUL E PINTURA ACRÍLICA
3 - CERÂMICA 30 x 60 cm COR BRANCO ATÉ 180 cm + FAIXA CERÂMICA 10 x 10 cm VERMELHA E PINTURA ACRÍLICA
4 - CERÂMICA 10 x 10 cm COR BRANCO ATÉ 90 cm + FAIXA CERÂMICA 10 x 10 cm AZUL E PINTURA ACRÍLICA

TETO

1 - LAJE PINTURA PVA LÁTEX BRANCO NEVE SOBRE MASSA CORRIDA PVA
2 - ESTRUTURA APARENTE

MAPA DE ESQUADRIAS

LEGENDA DE PORTAS - PORTAS EM MADEIRA COM PINTURA

REF.	Dimensões (cm)	QUANT.	TIPO	AMBIENTES
PM1	80 x 210	4	1 folha - de abrir c/ chapa metálica	Sanitário fem. e sanitário masc.
PM2	80 x 210	3	1 folha - de abrir c/ visor de vidro e chapa metálica	Salas de Aula
PAM	60 x 160	8	1 folha - de abrir lisa em madeira	Sanitário fem. e sanitário masc.

LEGENDA DE JANELAS - JANELAS ALUMÍNIO

REF.	Dimensões (cm)	Área (m²)	QUANT.	Área Total (m²)	h do peitoril (cm) / TIPO	AMBIENTES
JA-1	100 x 70	0,70	6	4,20	150 cm - maximar.	Sanitários feminino e masculino*
JA-2	220 x 110	2,42	14	33,88	100 cm - duas folhas de correr.	Salas de aula

* UTILIZAR VIDRO MINIBOREAL NAS JANELAS DOS SANITÁRIOS.

LEGENDA

BANCADAS - B*

B1 - GRANITO CINZA ANDORINHA - esp. 2 cm - 0,6 x 4,30/ H = 0,9 m - Sanit. feminino
B2 - GRANITO CINZA ANDORINHA - esp. 2 cm - 0,6 x 4,30/ H = 0,9 m - Sanit. masculino

DIVISÓRIAS - DV*

DV1 - GRANITO CINZA ANDORINHA - esp. 3,0 cm - H = 1,70 m - Sanit. masc. e fem.
DV2 - GRANITO CINZA ANDORINHA - esp. 3,0 cm - H = 2,00 m - Sanit. masc. e fem.

QUADRO DE ÁREAS

ÁREA DO TERRENO: 5.321,80 m²			
ÁREA DE INTERVENÇÃO:	518,48 m²	TAXA DE OCUPAÇÃO:	4,38 %
ÁREA CONSTRUÍDA:	233,05 m²	COEFICIENTE DE APROVEITAMENTO:	0,0438

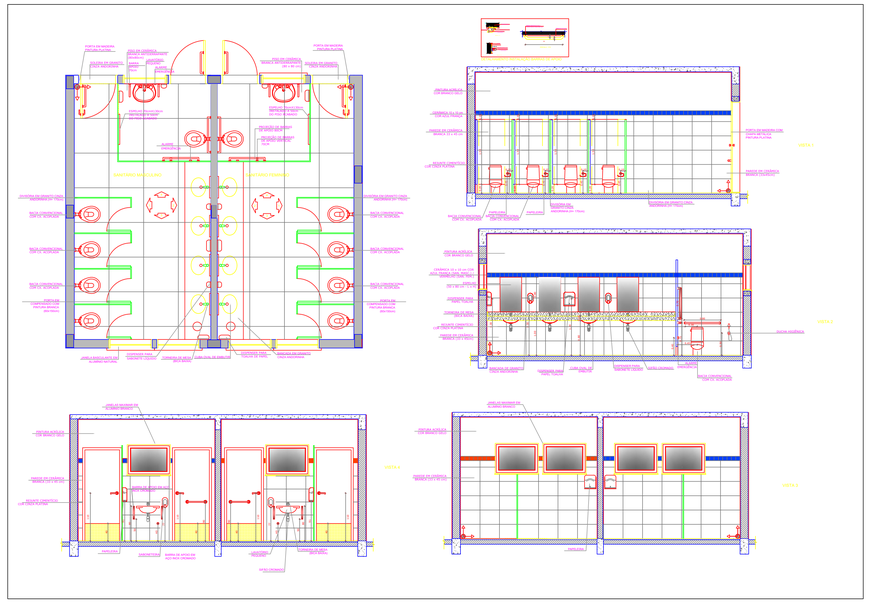

DETALHAMENTO SANITÁRIOS
Escala 1/50

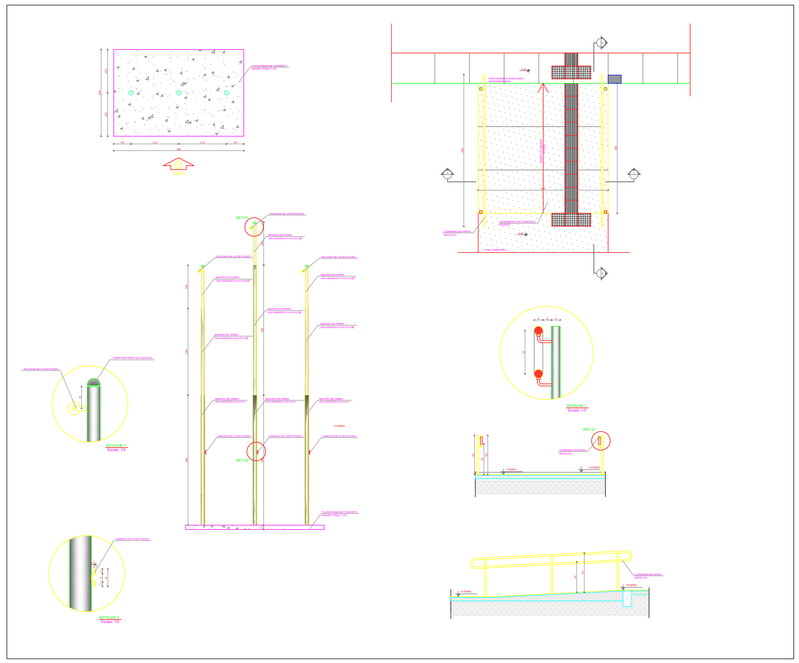

DETALHAMENTO DA RAMPA
Escala 1/50

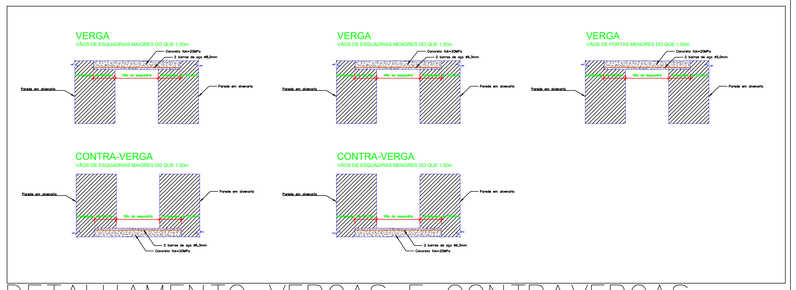

DETALHAMENTO VERGAS E CONTRAVERGAS
Escala 1/100

PREFEITURA MUNICIPAL DE ANTA GORDA / RS
Projeto de ampliação de escola, com construção de 3 salas de aula

FRANCISCO DAVID FRIGHETTO:38685639034
Assinado de forma digital por FRANCISCO DAVID FRIGHETTO:38685639034
Dados: 2025.09.12 10:04:47 -03'00'

Documento assinado digitalmente
LUAN DAMETTO
Data: 12/09/2025 09:55:05-0300
Verifique em https://validar.iti.gov.br

Francisco David Frighetto
Prefeito Municipal

Altos Engenharia e Projetos LTDA
CNPJ: 42.970.303/0001-87

Des. Luan Dametto

ÀREA: 233,05m²

PROJETO: ARQUITETÔNICO
Planta Baixa; Det. vergas e contra-vergas, sanitários e rampa.

PRANCHA: 05

DATA: 02/2025

LOCALIZAÇÃO: Rua Arminho Miotto, n°2286, centro, Anta Gorda/RS