
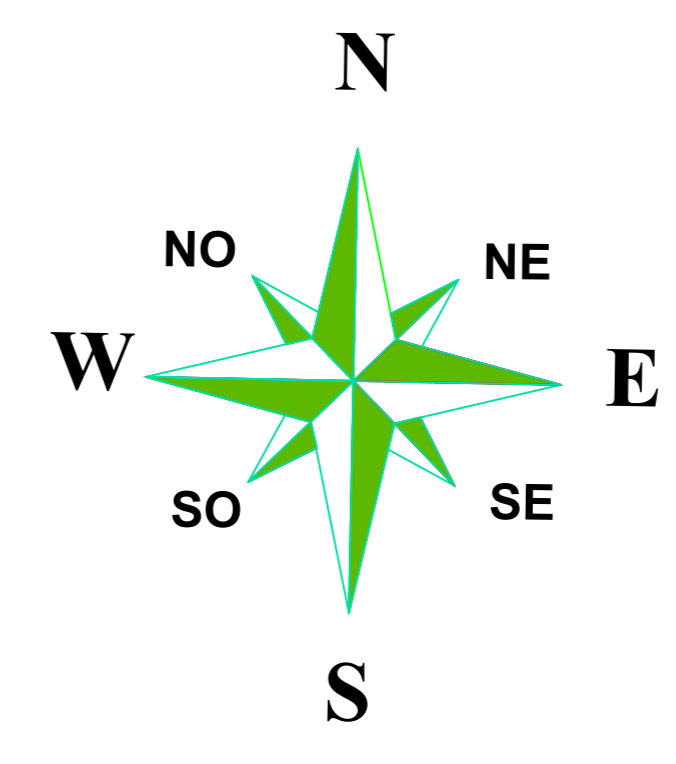


Rua Arminho Miotto

Estrada acesso Jardim das Oliveiras

Município de Anta Gorda
 Lote Matrícula 36.717
 R.I. Encantado/RS
 Área 5.321,80m²
 Lote nº 04
 Quadra 57-A

PLANTA DE CURVAS DE NÍVEL
 ESCALA 1:100

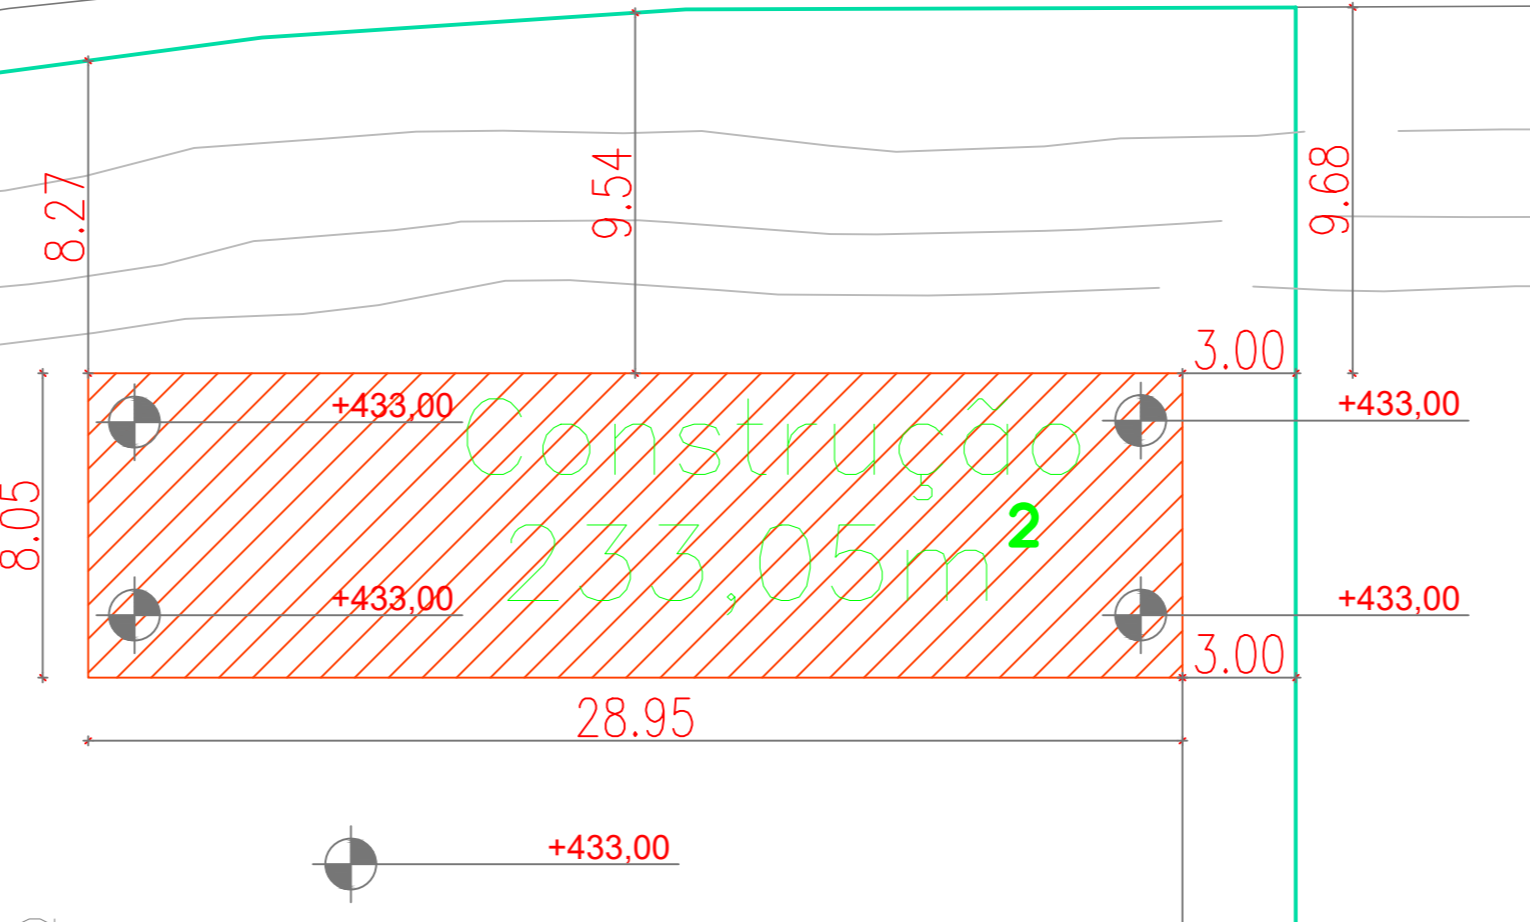

Limites do lote - Matrícula
 34.937 - R.I. Encantado/RS

Rua Balduino Blanger



PREFEITURA MUNICIPAL DE
 ANTA GORDA / RS
 Projeto de ampliação de escola, com
 construção de 3 salas de aula

Francisco David Frighetto
 Prefeito Municipal

Altos Engenharia e Projetos LTDA
 CNPJ: 42.970.303/0001-87

Des. Luan Dametto	ÁREA: 233,05m ²	PROJETO: TOPOGRÁFICO Planta de curvas de nível.	FRANCHA: 04
	DATA: 11/2023	LOCALIZAÇÃO: Rua Arminho Miotto, nº2286, centro, Anta Gorda/RS	