



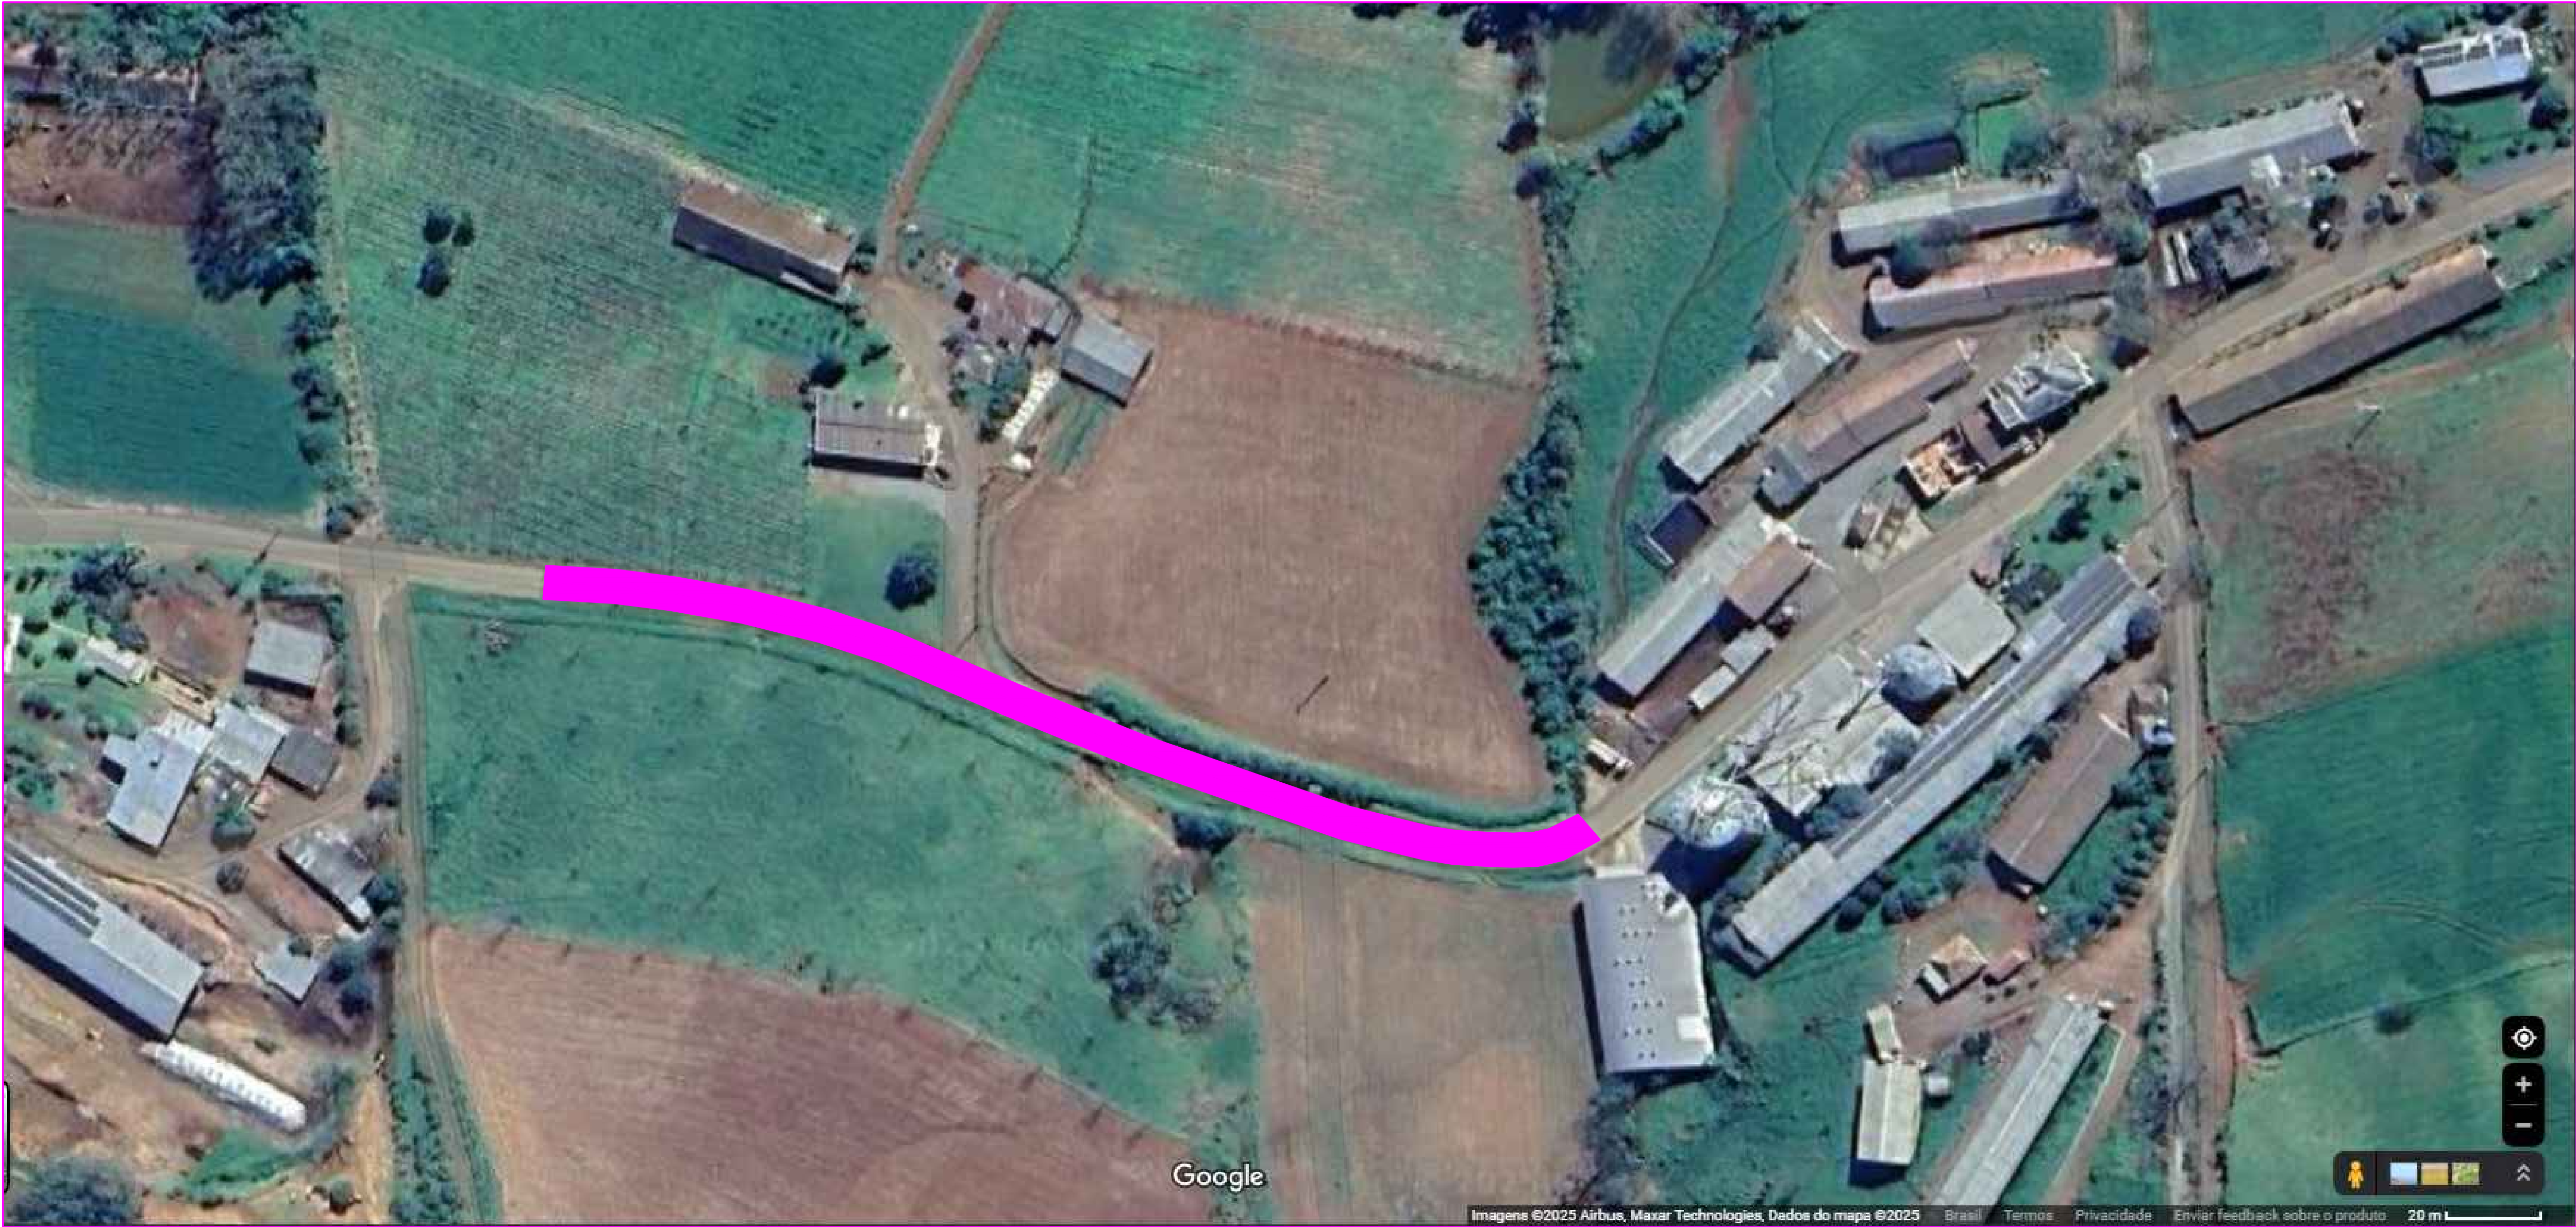

LOCAÇÃO DA PAVIMENTAÇÃO
S/ ESCALA

COMPRIMENTO=230m
ÁREA=1 610,00m²

LAJE EM CONCRETO ARMADO

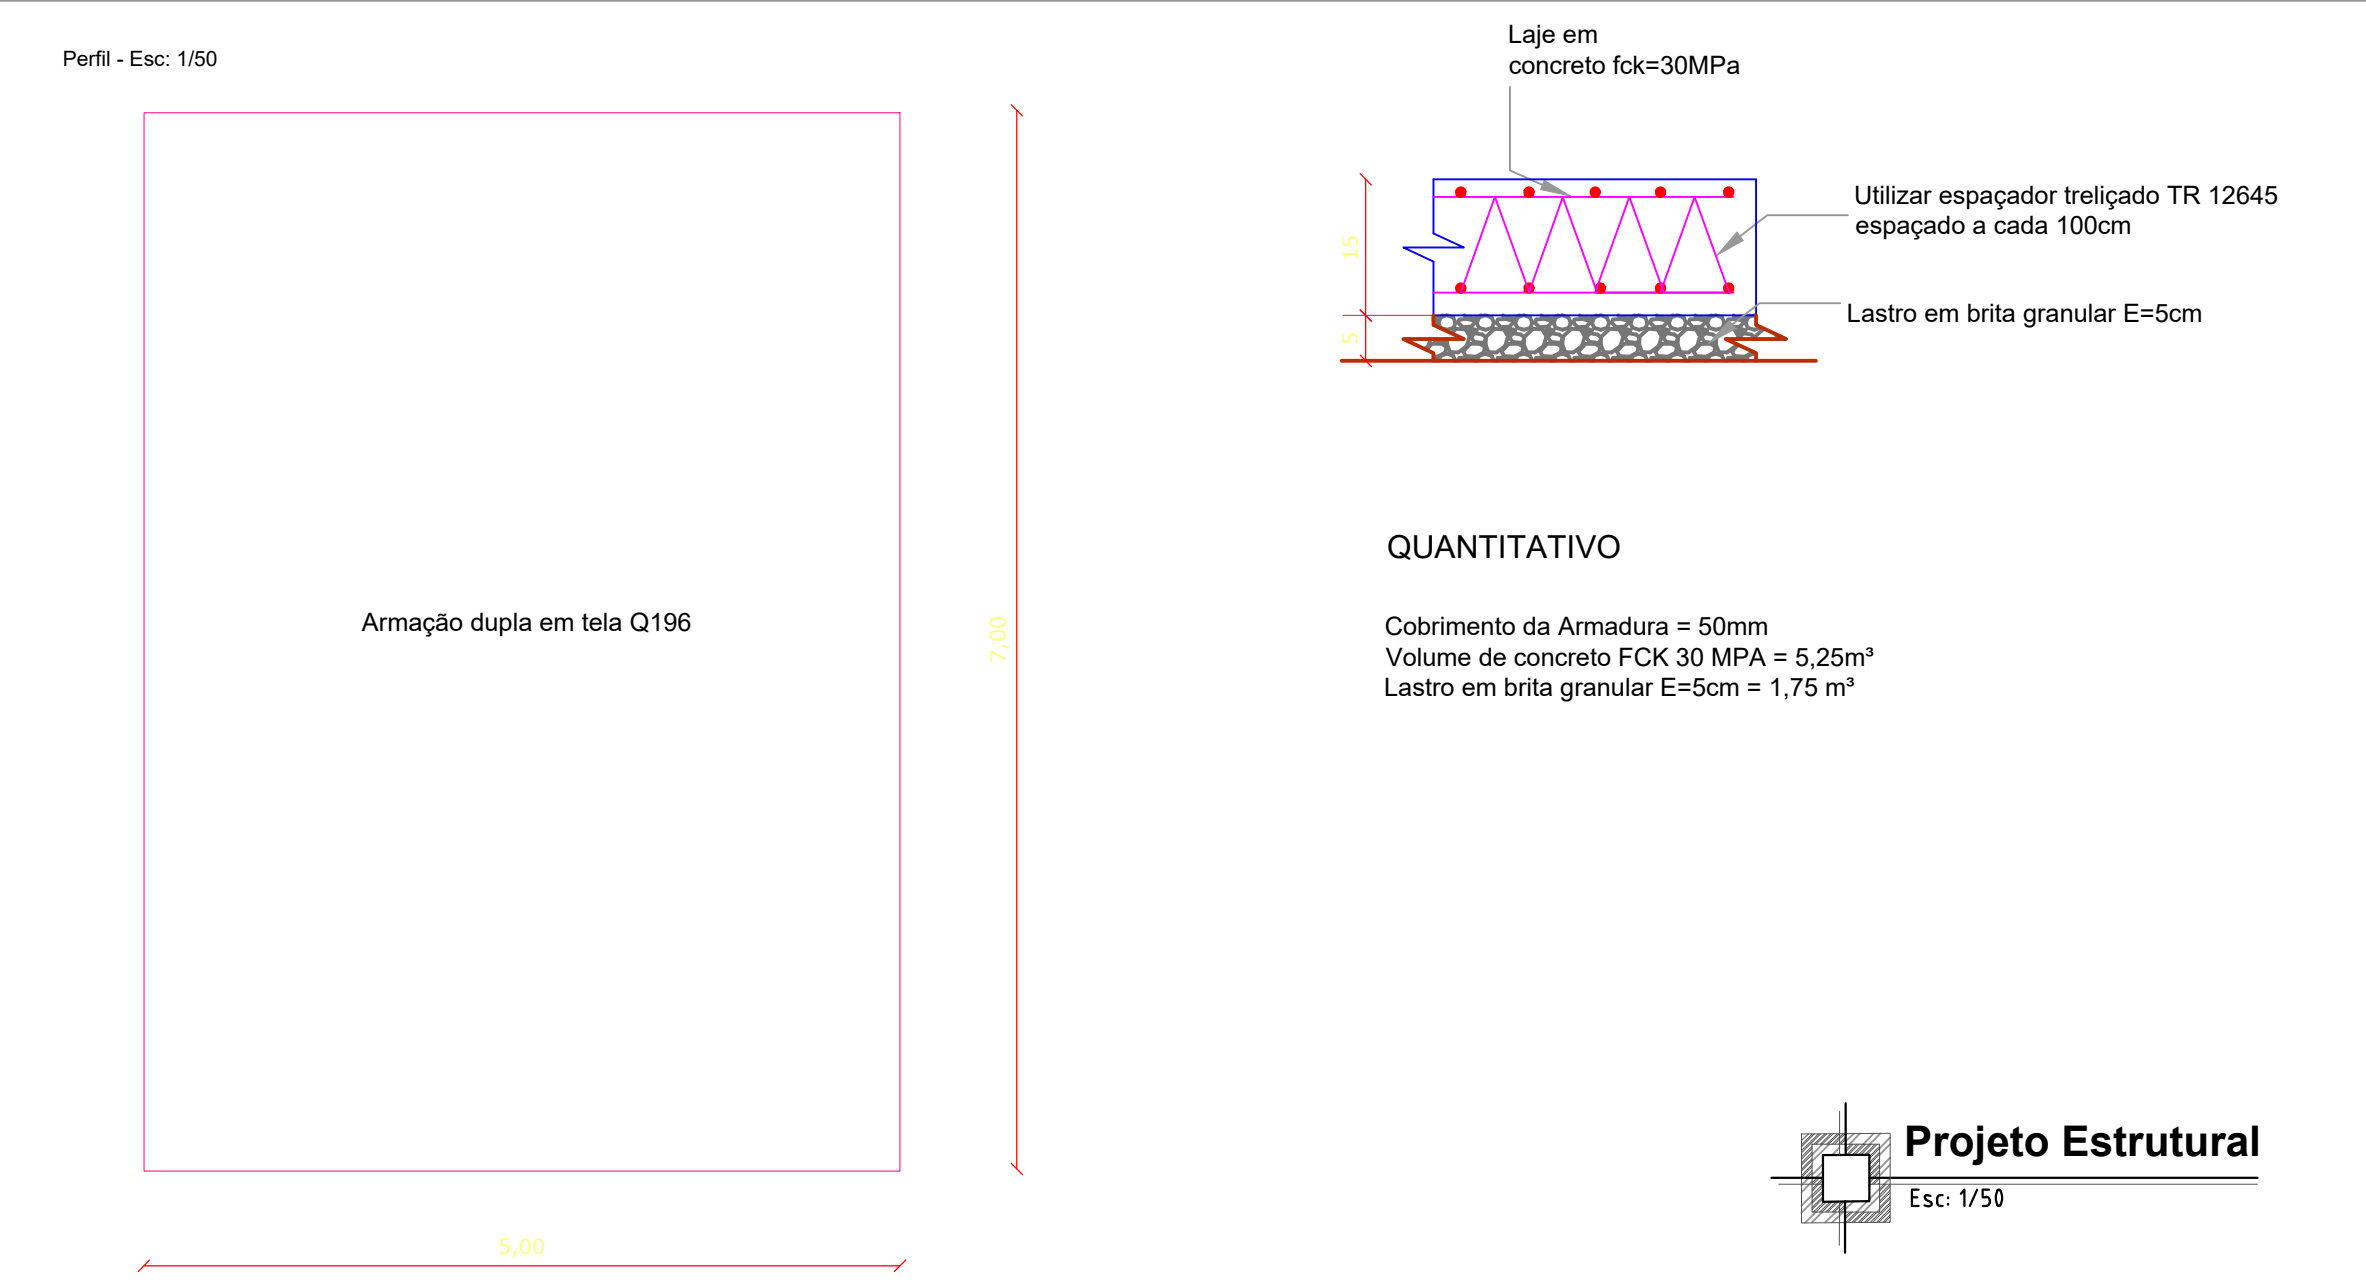

 PREFEITURA MUNICIPAL DE ANTA GORDA / RS Projeto de pavimentação de via em blocos de concreto intertravados		
Francisco David Frighetto Prefeito Municipal Jonas Gerhard Haas CREA RS225465		
Des. Jonas Haas	ÁREA: 1.610,00m ²	PROJETO: Planta Implantação e detalhes
	DATA: 04/2025	LOCALIZAÇÃO: Estrada Dossena, Interior, Anta Gorda/RS
		PRANCHA: 02/05