


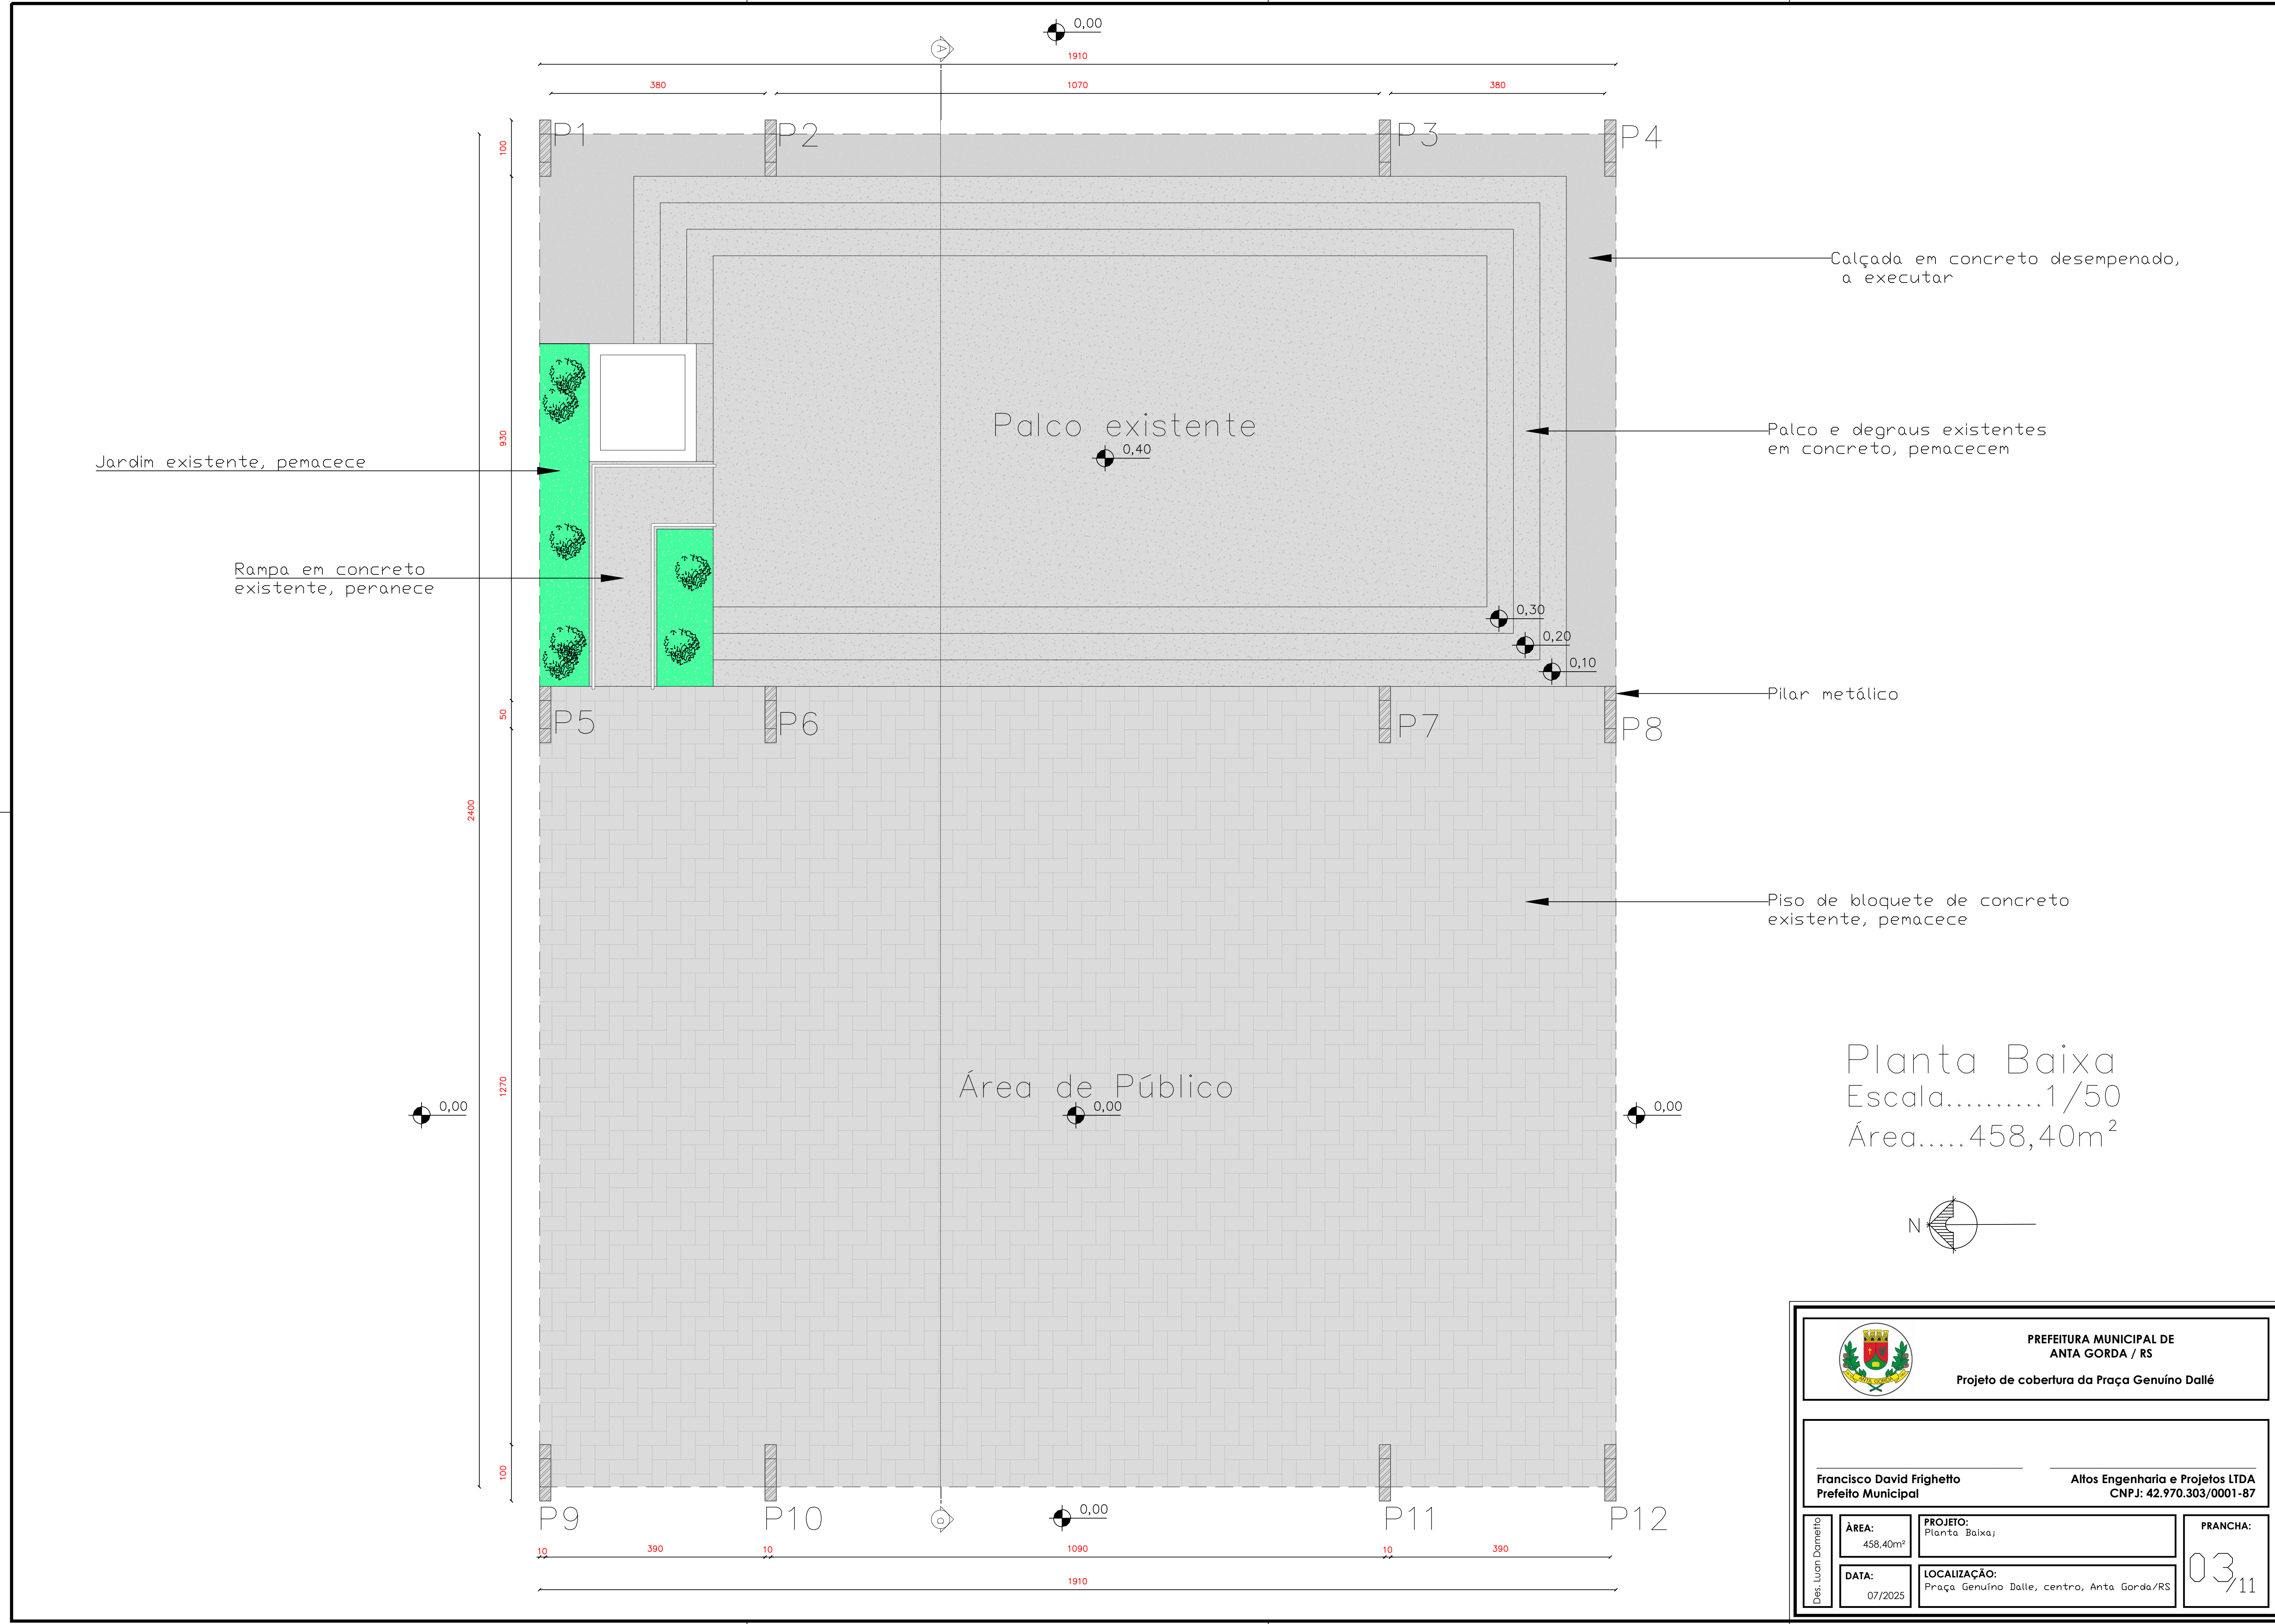

Planta Baixa
Escala.....1/50
Área....458,40m²

			PREFEITURA MUNICIPAL DE ANTA GORDA / RS	
Projeto de cobertura da Praça Genuino Dallé				
Francisco David Frighetto Prefeito Municipal			Altos Engenharia e Projetos LTDA CNPJ: 42.970.303/0001-87	
Des: Luan Domello	ÁREA: 458,40m ²	PROJETO: Planta Baixa		PRANCHA: 03/11
	DATA: 07/2025	LOCALIZAÇÃO: Praça Genuino Dalle, centro, Anta Gorda/RS		