


LEGENDA ESPECIFICAÇÃO DE PISOS

INTERNOS		EXTERNOS	
TIPO	ÁREA	TIPO	ÁREA
SOLEIRAS EM GRANITO CINZA ANDORINHA	5,60 m²	PISO DE CIMENTO DESEMPENADO COM JUNTAS DE DILATAÇÃO (1,0 x 1,0 m)	9,00 m²
PEITORIS EM GRANITO CINZA ANDORINHA	7,68 m²	PISO PODOTÁTIL EM PLACAS PRÉ-MOLDADAS "DIRECIONAL" - 25 x 25 cm - COR CINZA	12 unidades ou 0,75 m²
CERÂMICA CINZA ANTIDERRAPANTE 80 x 80 cm	170,98 m²	PISO PODOTÁTIL EM PLACAS PRÉ-MOLDADAS "ALERTA" - 25 x 25 cm - COR CINZA	3 unidades ou 0,19 m²
CERÂMICA BRANCA ANTIDERRAPANTE 80 x 80 cm	37,20 m²		
PISO PODOTÁTIL EM BORRACHA INTEGRADO ("DIRECIONAL" - 25 x 25cm - COR AZUL)	59 unidades ou 2,44 m²		
PISO PODOTÁTIL EM BORRACHA INTEGRADO ("ALERTA" - 25x 25cm - COR AZUL)	59 unidades ou 3,99 m²		


DETALHAMENTO REVESTIMENTO DE PISO

Escala 1/50

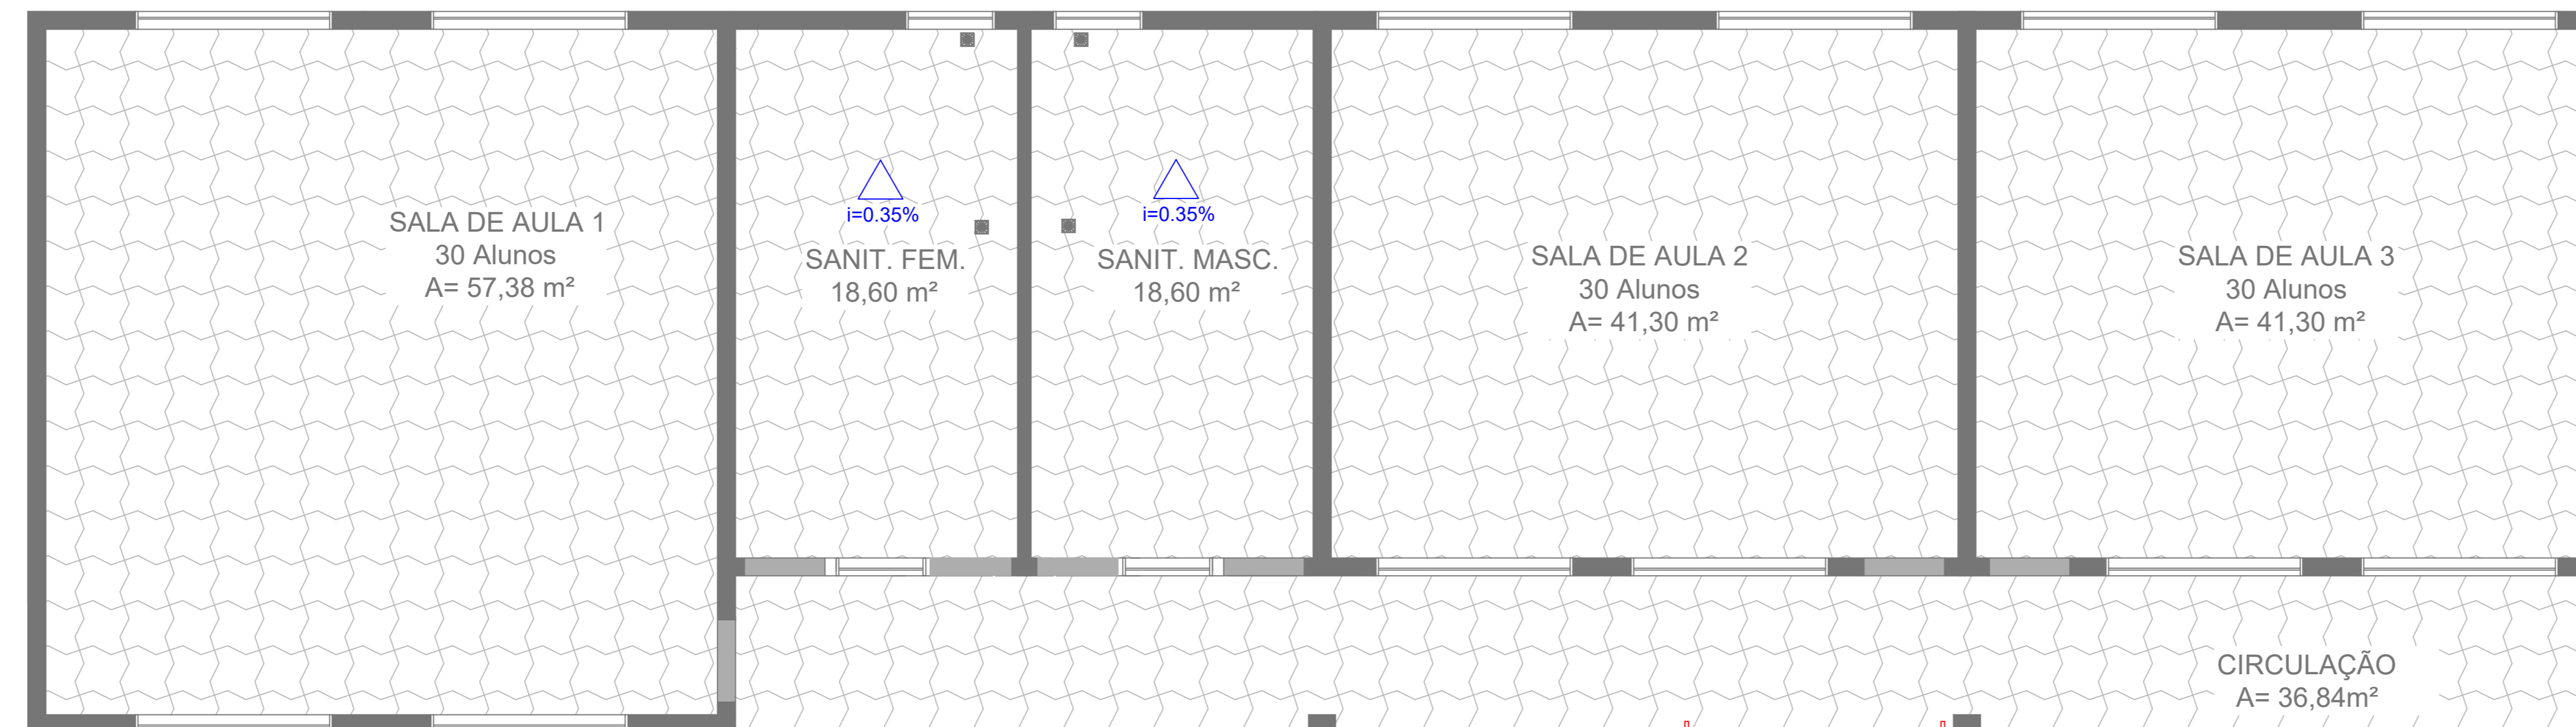


LEGENDA ESPECIFICAÇÃO DE PISOS

PISO EM CONCRETO SIMPLES	6,76 m²
PISO EM CONCRETO ARMADO, ESPESSURA 8,0cm COM TELA DE AÇO Q-138, ESP. 4,2MM, ESPAÇADO EM 10 x 10cm, CONTRAPISO EM CONCRETO, ESPESSURA 3,0cm.	214,71 m²

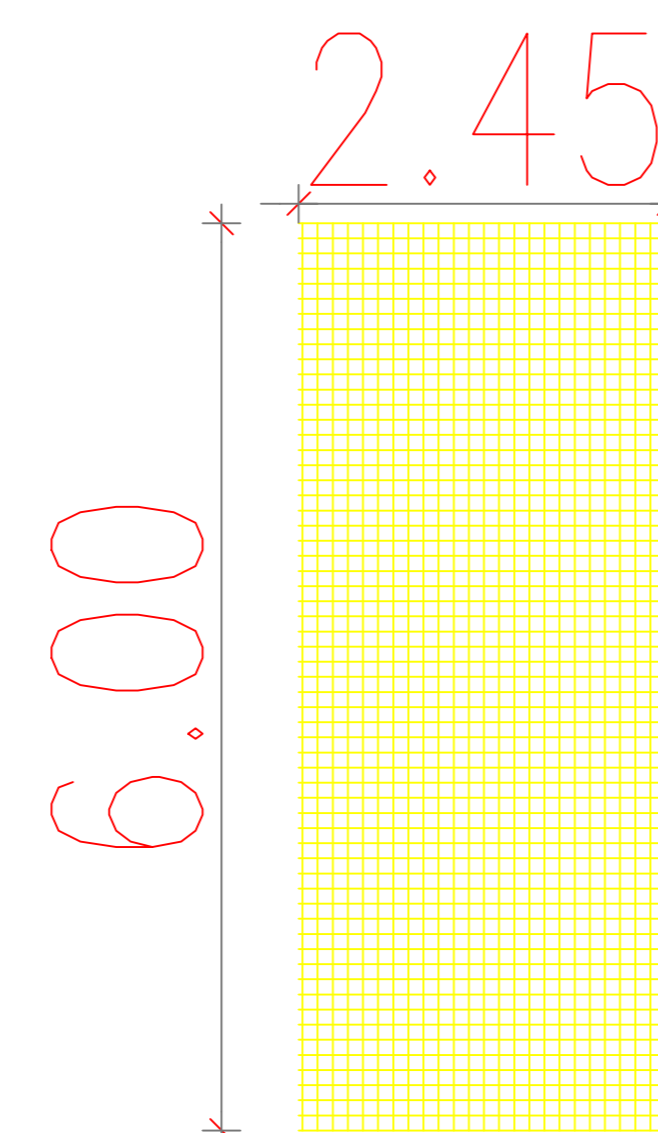

TELA DE AÇO Q-138, ESP. 4,2MM, ESPAÇADO EM 10 x 10cm
 *Deverá ser usado transpasse de 30,0cm na junção entre duas telas

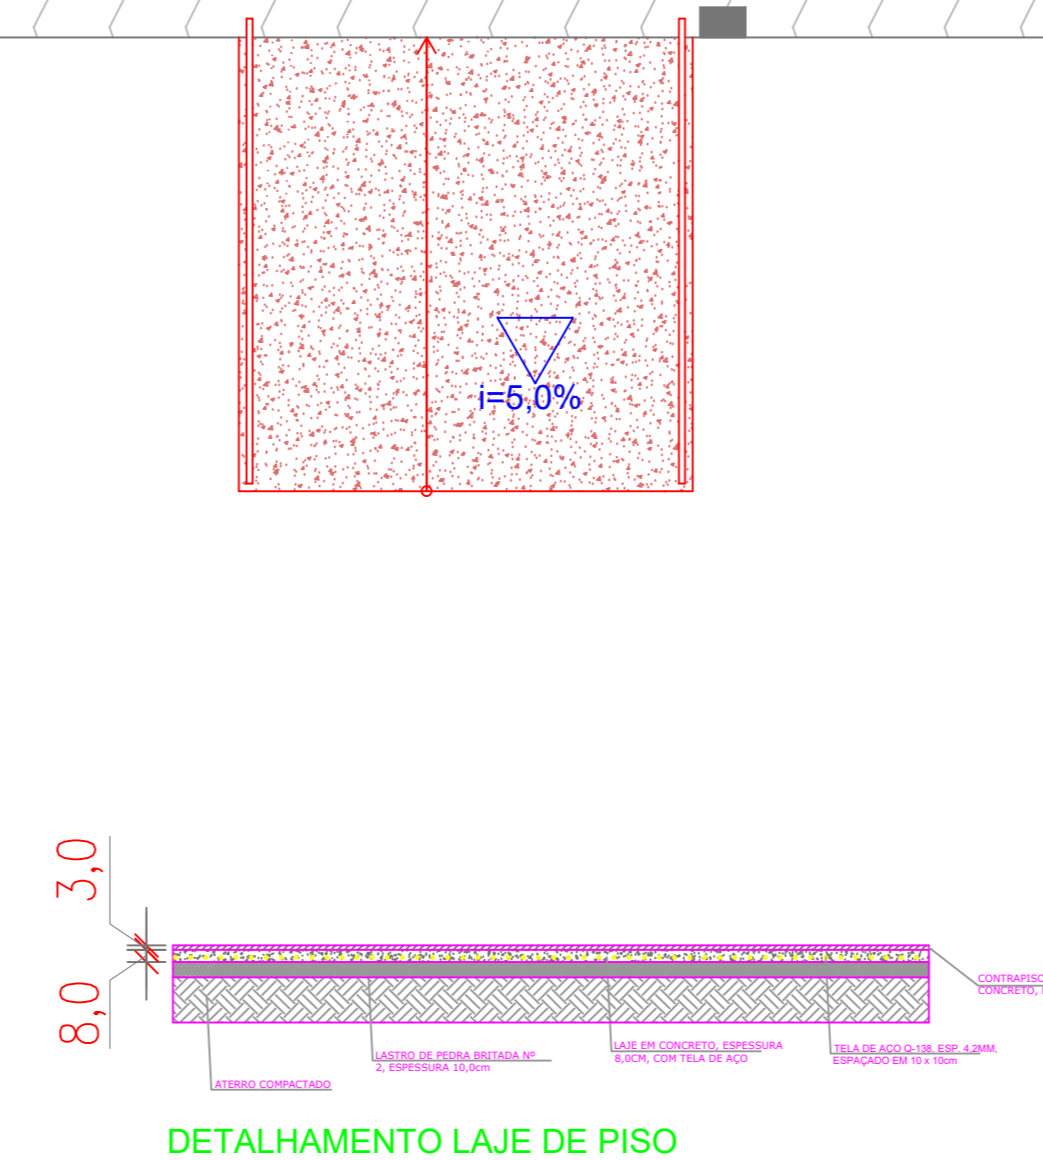

DETALHAMENTO LAJE DE PISO

Escala 1/50

 <p>PREFEITURA MUNICIPAL DE ANTA GORDA / RS Projeto de ampliação de escola, com construção de 3 salas de aula</p>			
<p>Francisco David Frighetto Prefeito Municipal</p>		<p>Altos Engenharia e Projetos LTDA CNPJ: 42.970.303/0001-87</p>	
Des. Luan Dametto	<p>ÁREA: 233,05m²</p>	<p>PROJETO: ARQUITETÔNICO Detalhamento pisos.</p>	PRANCHA: 07
	<p>DATA: 11/2023</p>	<p>LOCALIZAÇÃO: Rua Arminha Miotto, nº2286, centro, Anta Gorda/RS</p>	