


Rua Amália Lazzari

Rua Arminho Miotto


Rua Balduino Blanger

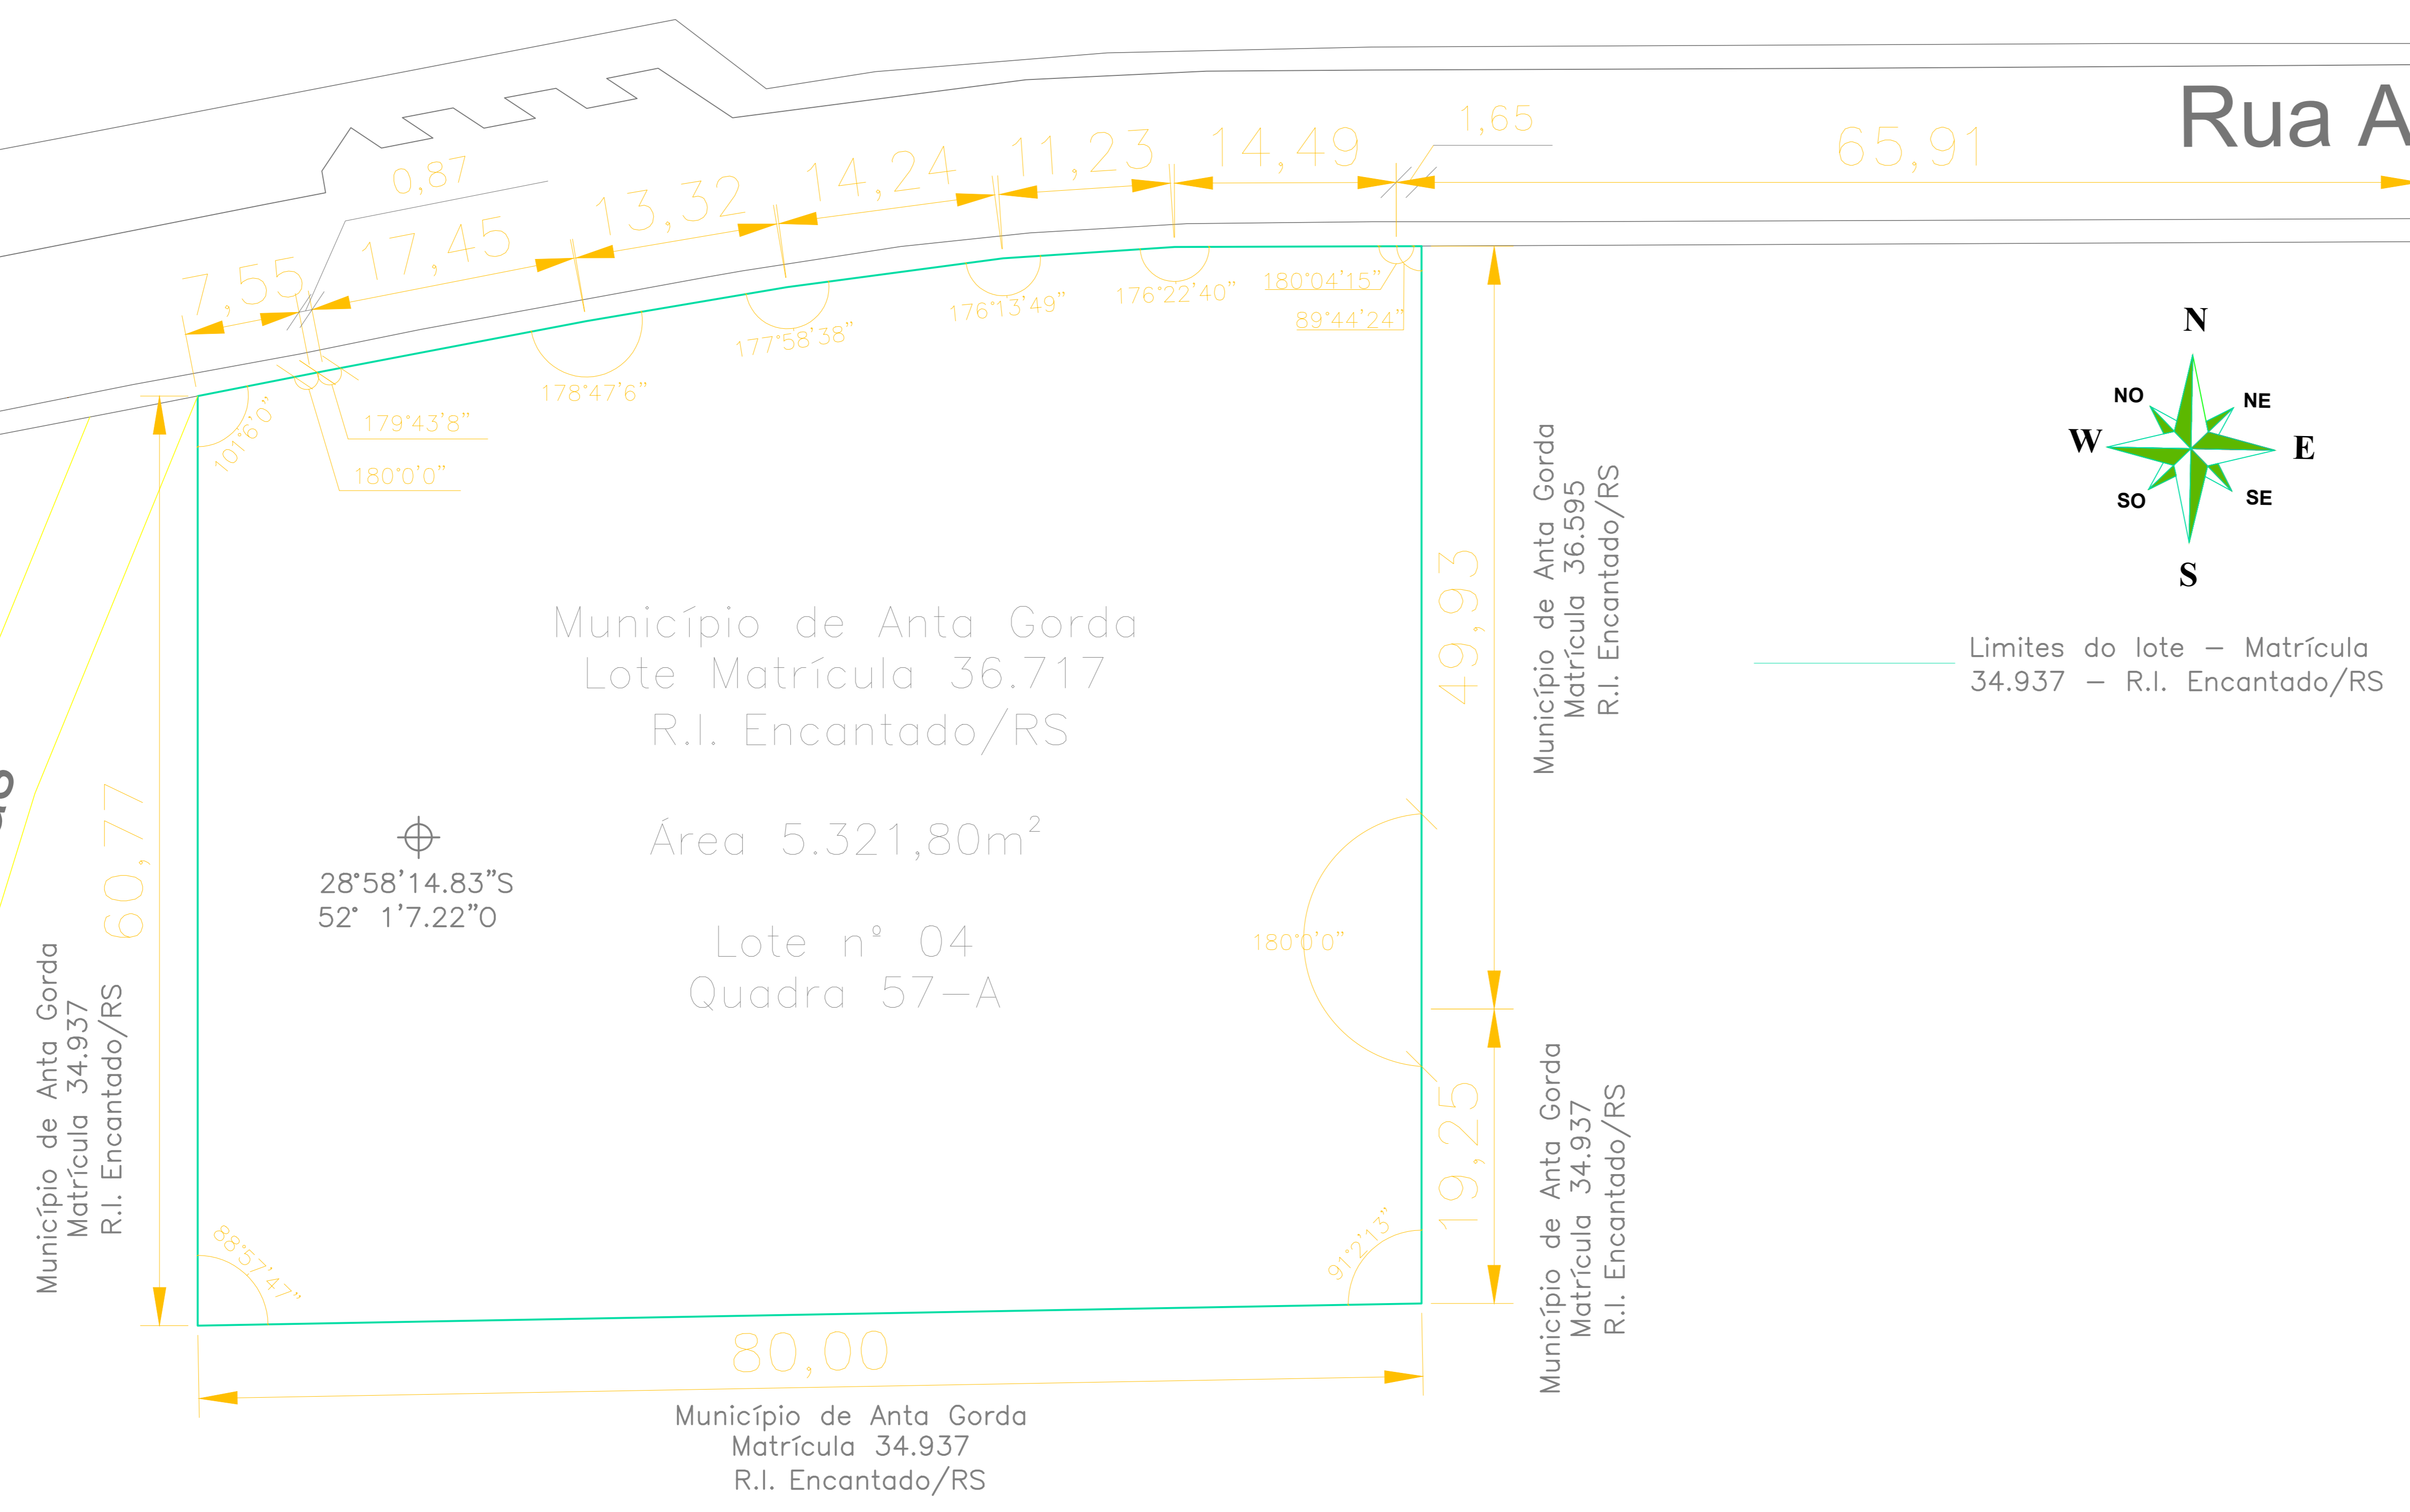

# PLANTA DE SITUAÇÃO DO LOTE

ESCALA 1:250

Estrada acesso Jardim das Oliveiras

			PREFEITURA MUNICIPAL DE ANTA GORDA / RS		
			Projeto de ampliação de escola, com construção de 3 salas de aula		
Francisco David Frighetto Prefeito Municipal			Altos Engenharia e Projetos LTDA CNPJ: 42.970.303/0001-87		
Des. Ivan Dametto	ÁREA: 233,05m <sup>2</sup>	PROJETO: ARQUITETÔNICO Planta de situação do lote.	PRANCHA:		
	DATA: 11/2023	LOCALIZAÇÃO: Rua Arminho Miotto, nº2286, centro, Anta Gorda/RS	02		