




Detalhe Faixa de Segurança

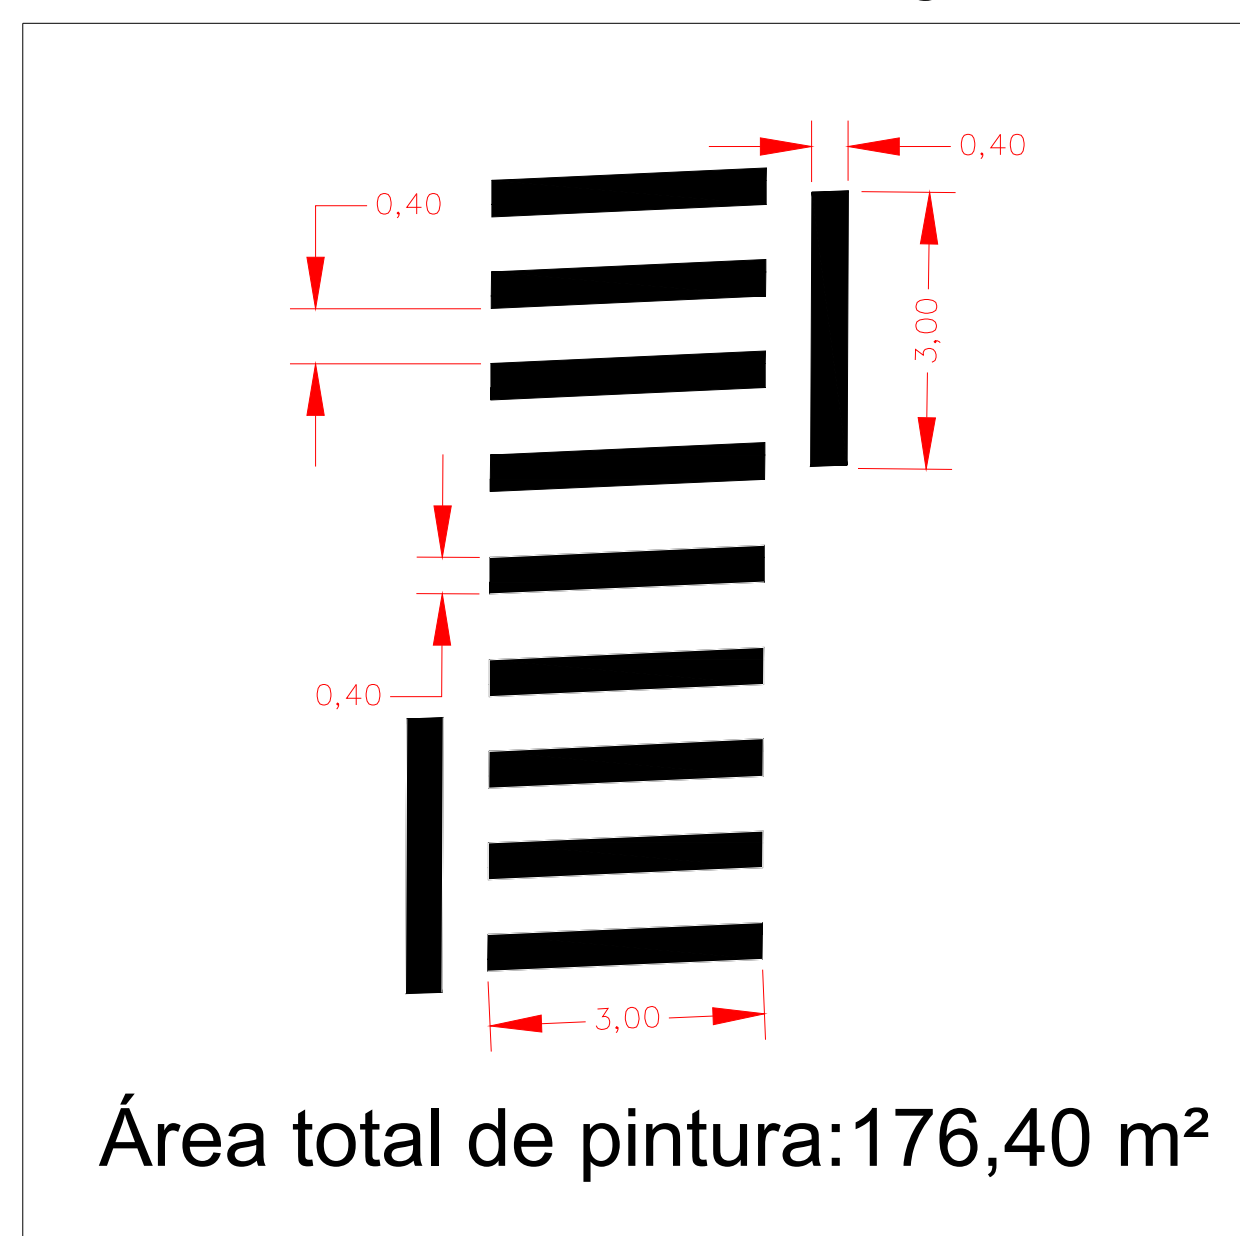

Detalhe pintura eixo da via

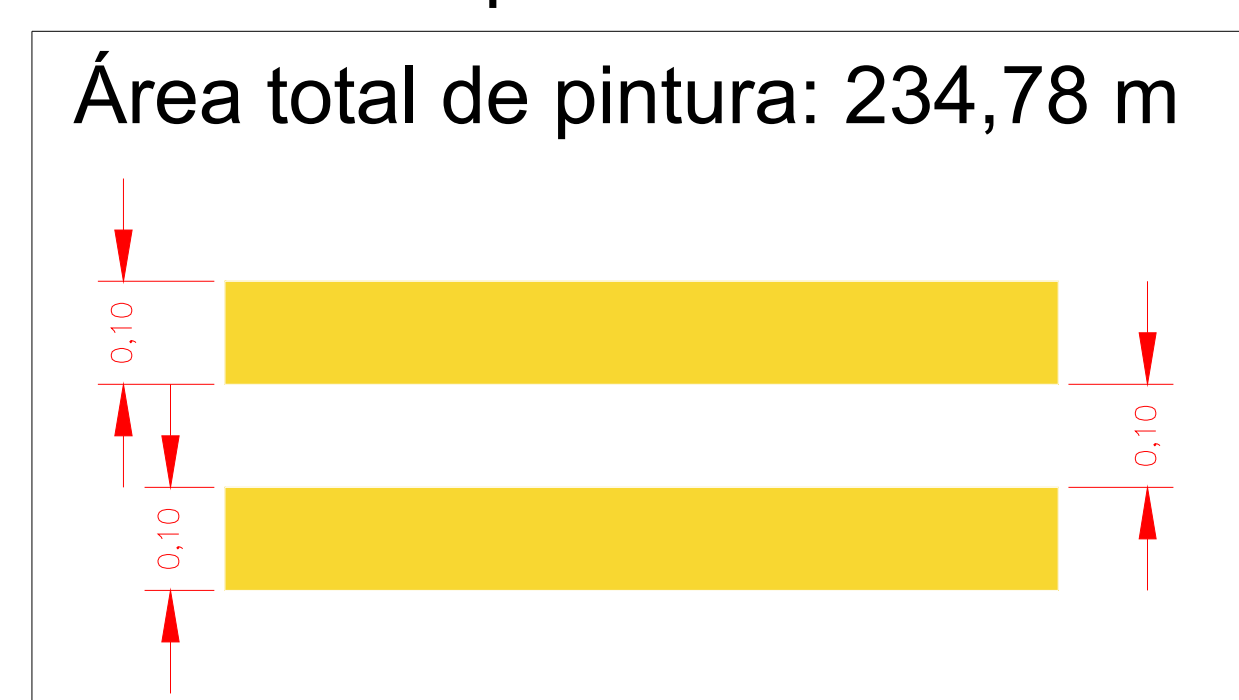

PLACAS	DIMENSÕES	QUANTIDADE	SUPORTES
	50cmx50cm	22	22

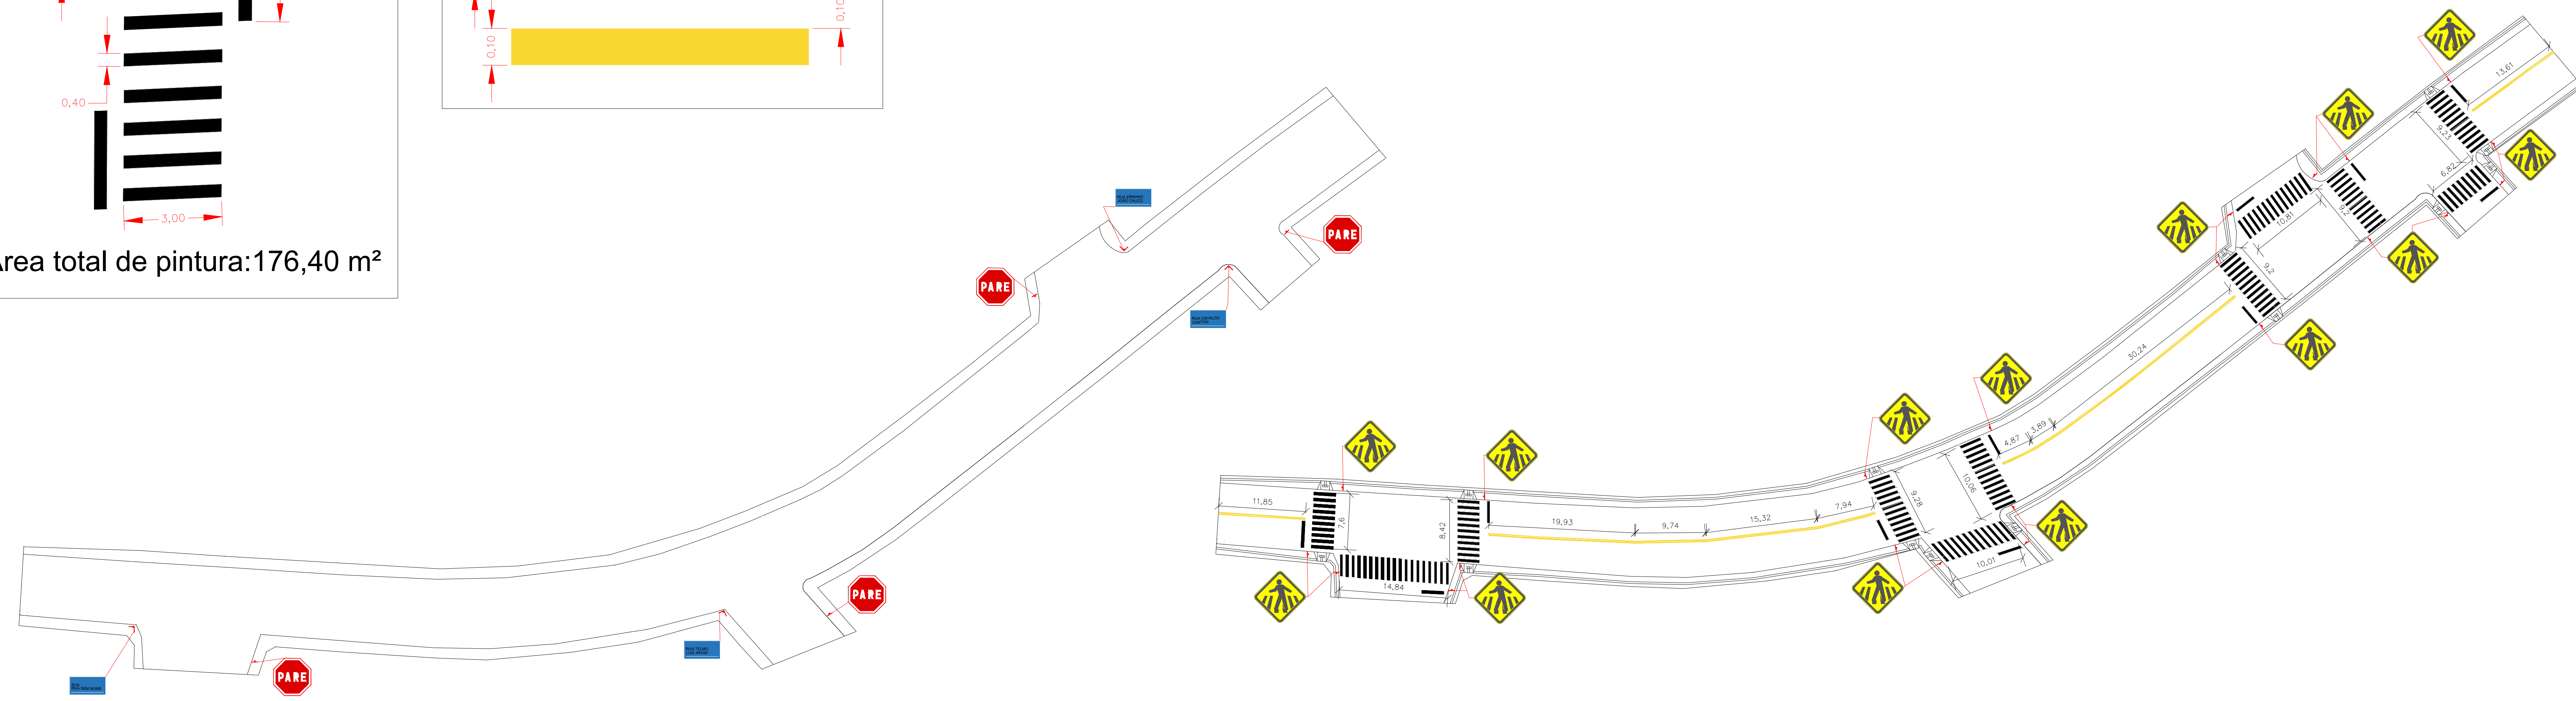

9 Sinalização vertical existente
ESC: S/E

10 Sinalização horizontal e vertical
ESC: S/E

Prefeitura de Anta Gorda		
TÍTULO:	PROJETO DE SINALIZAÇÃO	
CLIENTE:	PREFEITURA DE ANTA GORDA	ENDEREÇO: TRECHO RUA DR. CAMPOS
ASSUNTO:	PAVIMENTAÇÃO ASFÁLTICA	ÁREA: 2.210,63 m ² ESCALA: S/E
RESP. TÉCNICO:	EnG. WILLIAN DE COL CREA RS 233.425	REVISOR: REV 01 DATA: JULHO/2022
		05/07