


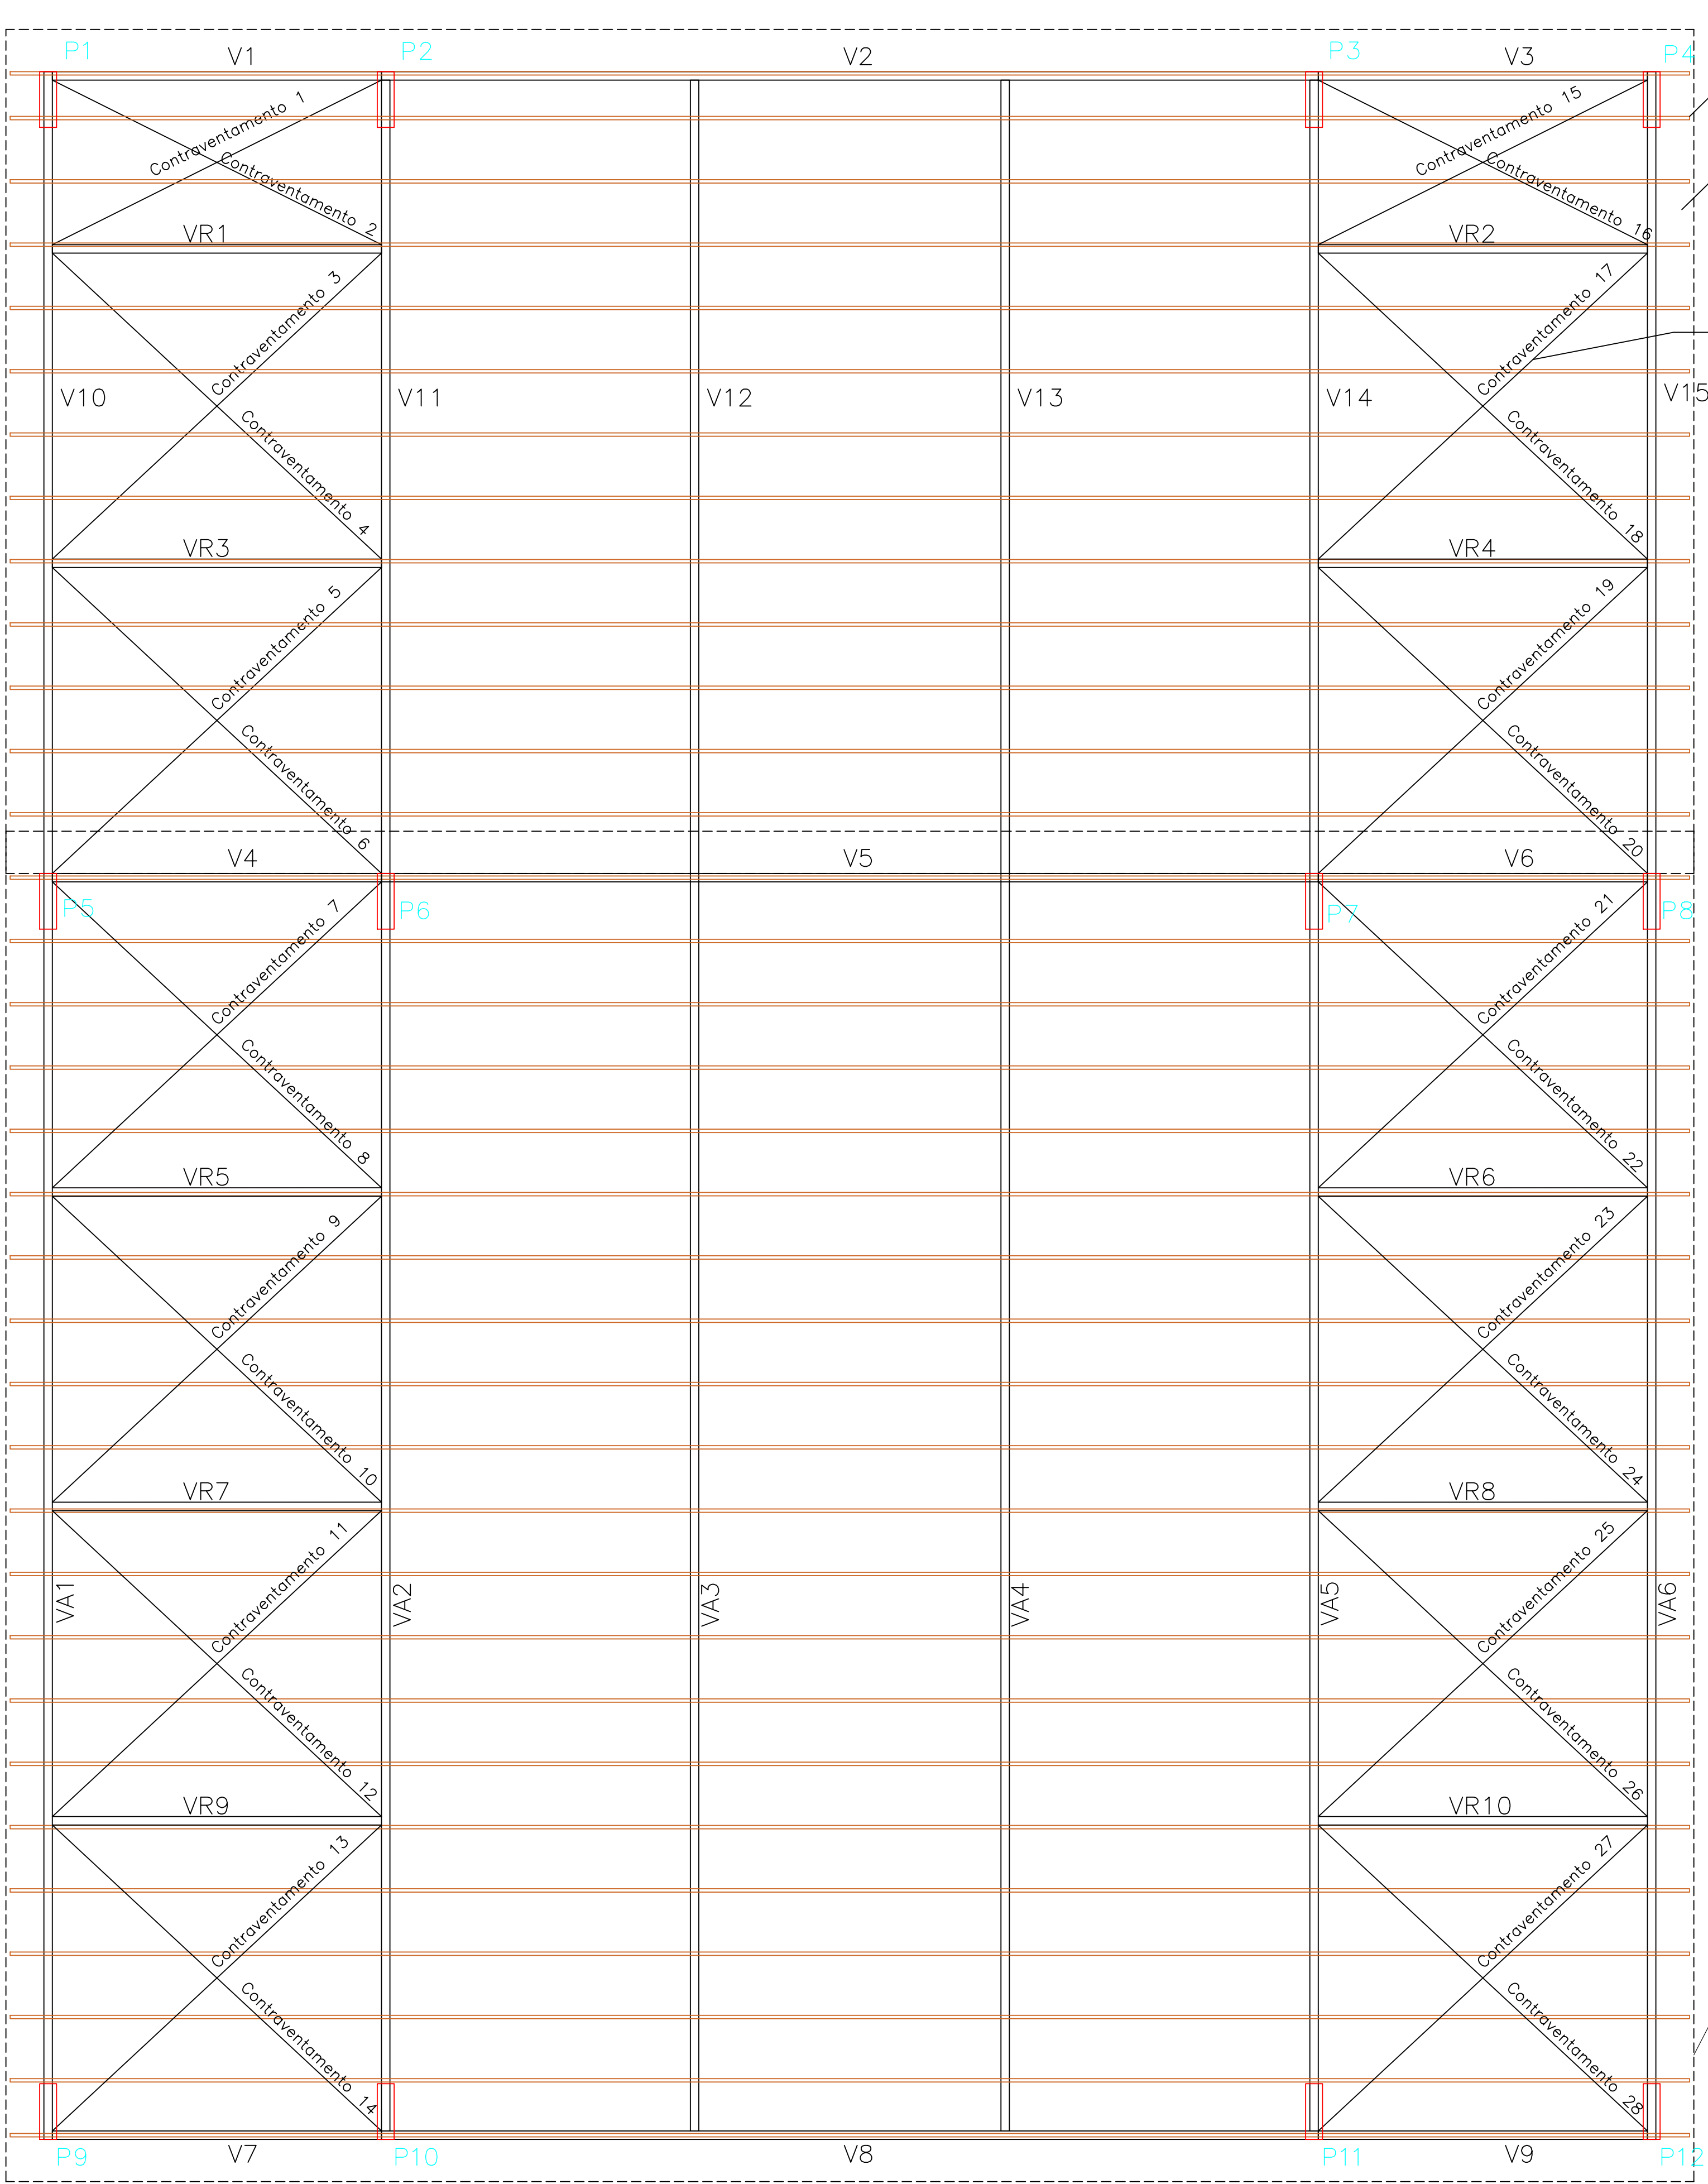

Terças
Perfil "U" enrijecido 150x60x20, e=3.00mm

Telha translúcida

Tirantes
Barra de aço CA50 ϕ 12,5 mm

Planta de Fôrmas Teto
Escala.....1/50

Projeção do telhado

			
PREFEITURA MUNICIPAL DE ANTA GORDA / RS			
Projeto de cobertura da Praça Genuino Dalle			
Francisco David Frighetto Prefeito Municipal		Altos Engenharia e Projetos LTDA CNPJ: 42.970.303/0001-87	
Des. Luan Domefro	ÁREA: 458,40m²	PROJETO: Planta de Fôrmas dos elementos do teto	PRANCHA: 06/11
	DATA: 07/2025	LOCALIZAÇÃO: Praça Genuino Dalle, centro, Anta Gorda/RS	