

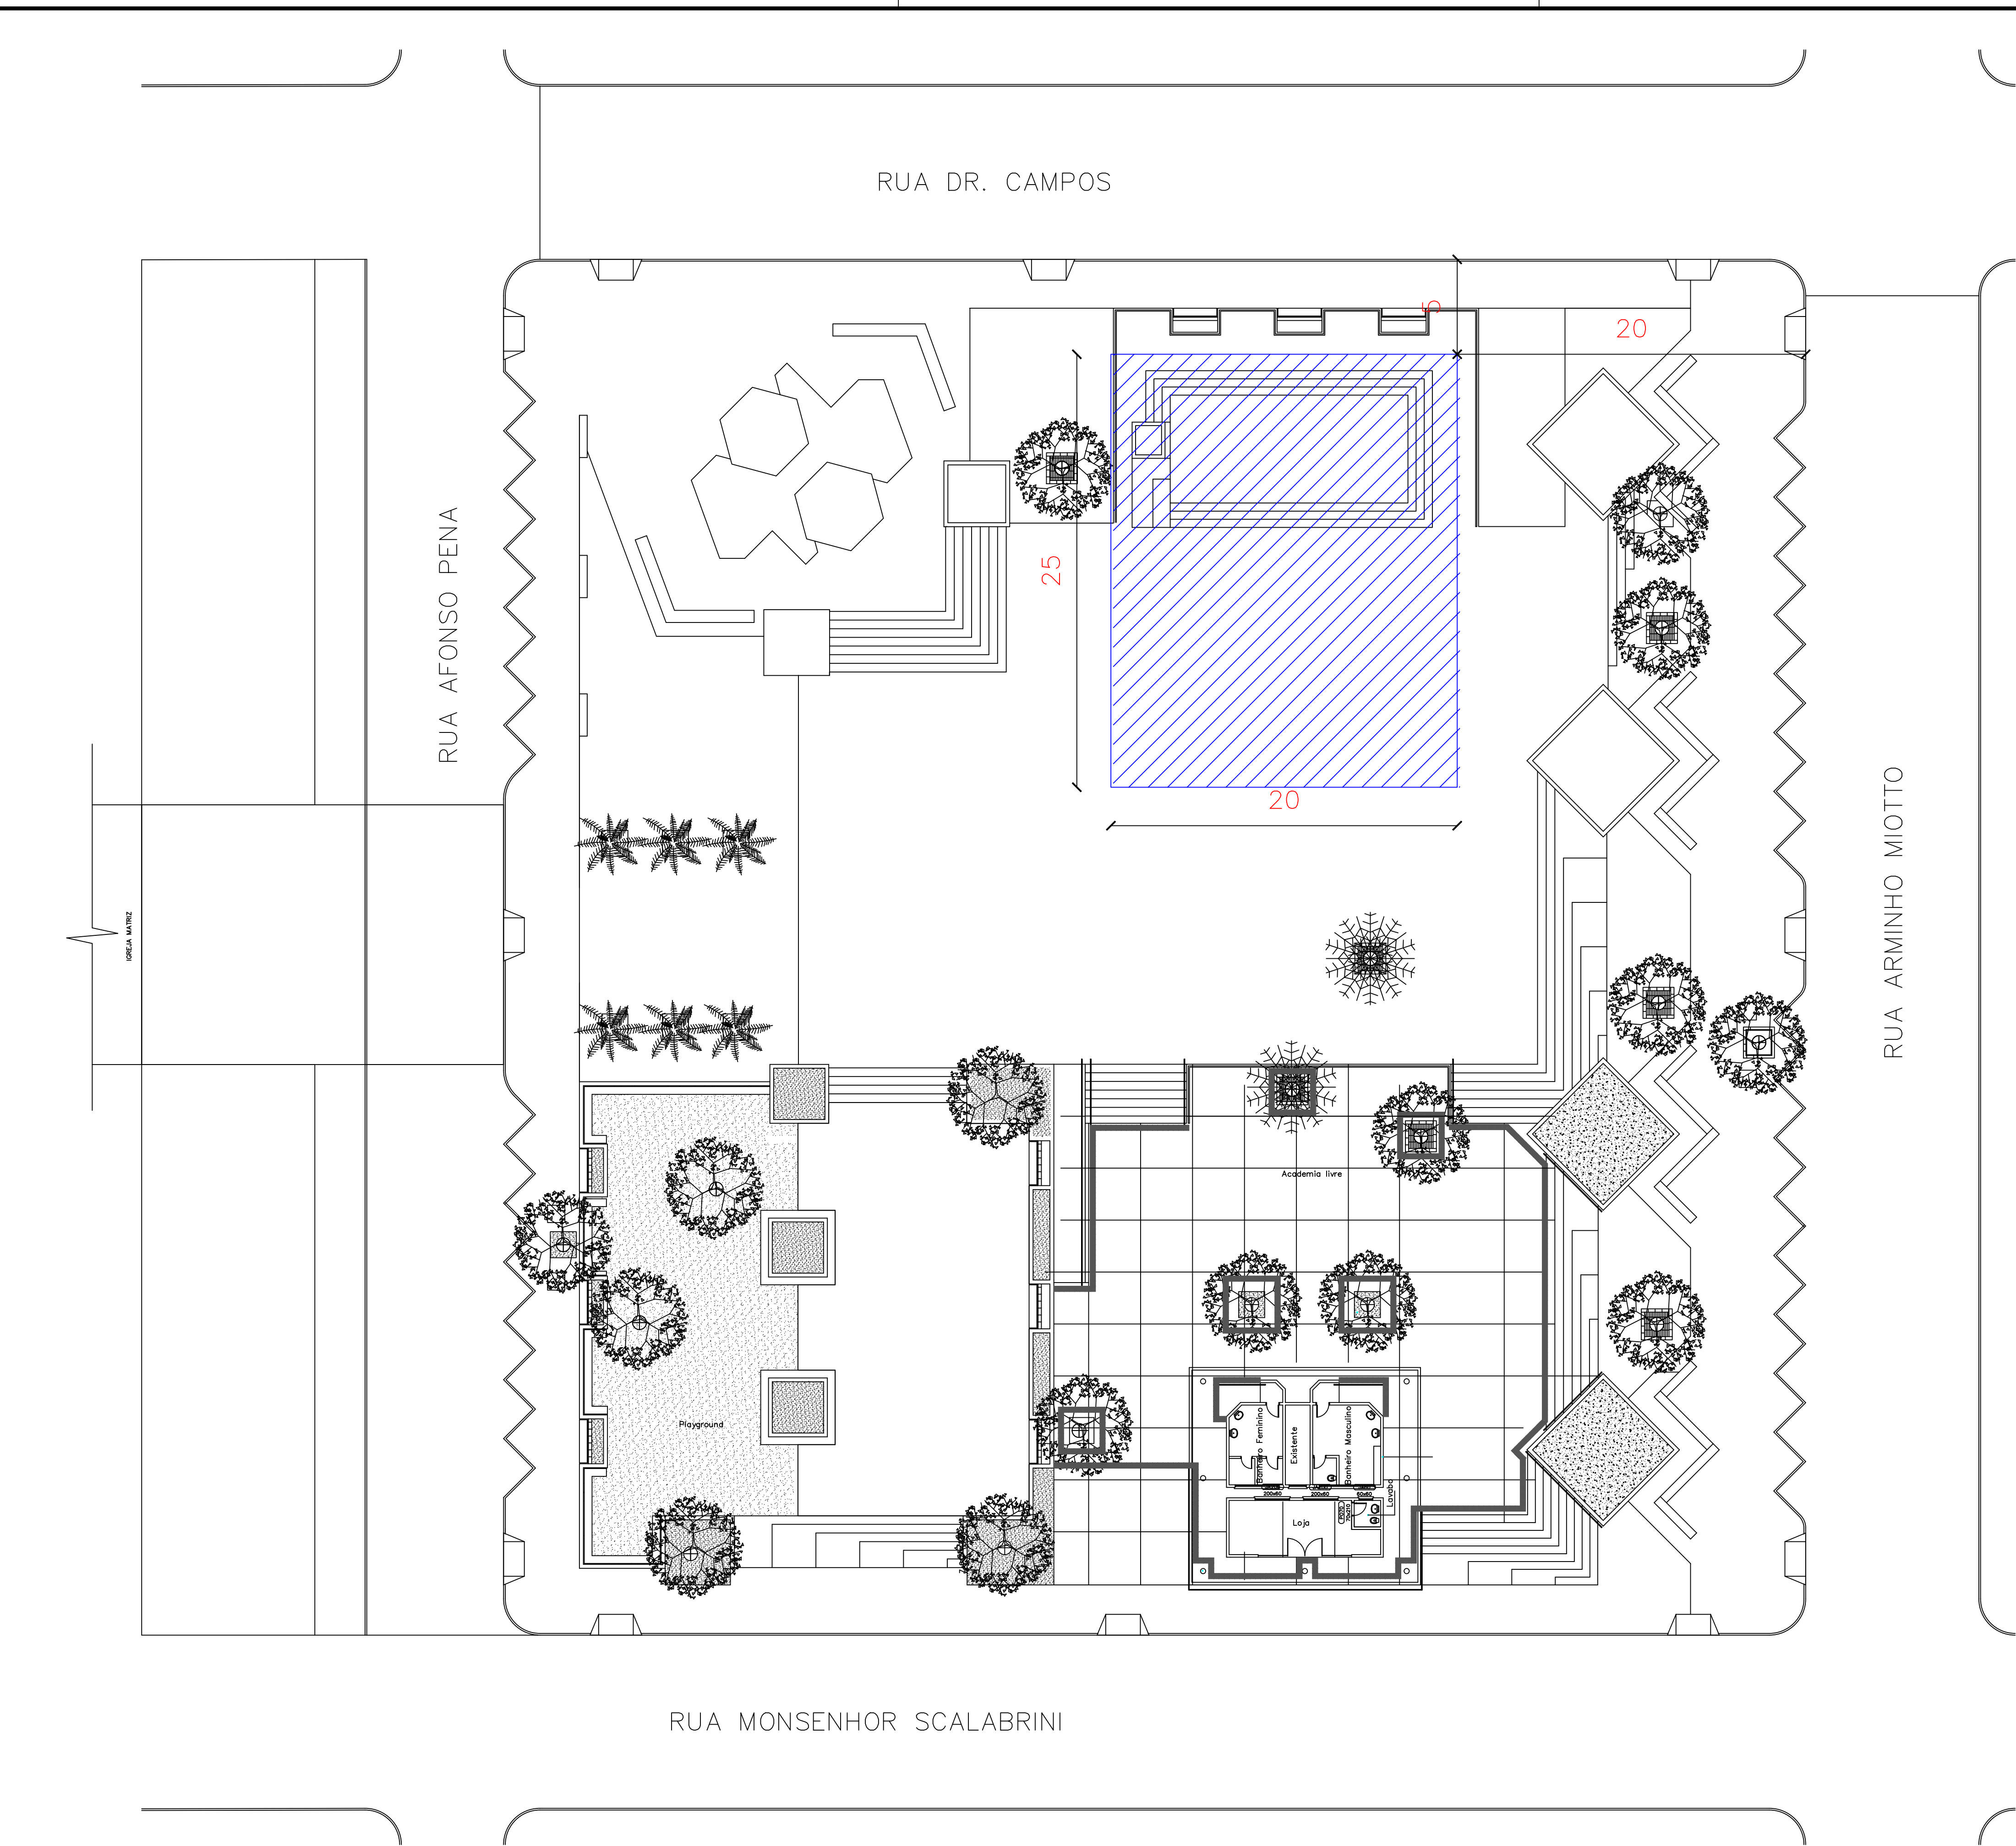


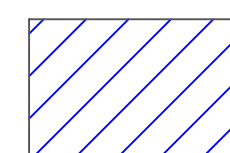

Planta de Implantação
Escala.....1/200
Área.....458,40m²

 Projeção da cobertura metálica

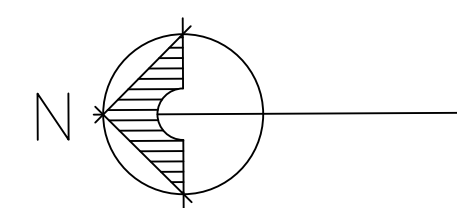

			
PREFEITURA MUNICIPAL DE ANTA GORDA / RS			
Projeto de cobertura da Praça Genuino Dalle			
Francisco David Frighetto Prefeito Municipal		Altos Engenharia e Projetos LTDA CNPJ: 42.970.303/0001-87	
Des. Luan Domefro	ÁREA: 458,40m ²	PROJETO: Planta de Situação;	PRANCHA: 02/11
	DATA: 07/2025	LOCALIZAÇÃO: Praça Genuino Dalle, centro, Anta Gorda/RS	